



LEGENDA

- caditoie con pozzetto a perdere per la raccolta delle acque piovane
- alberi ed arubusti saranno defini in fase esecutiva
- locali non oggetto d'intervento

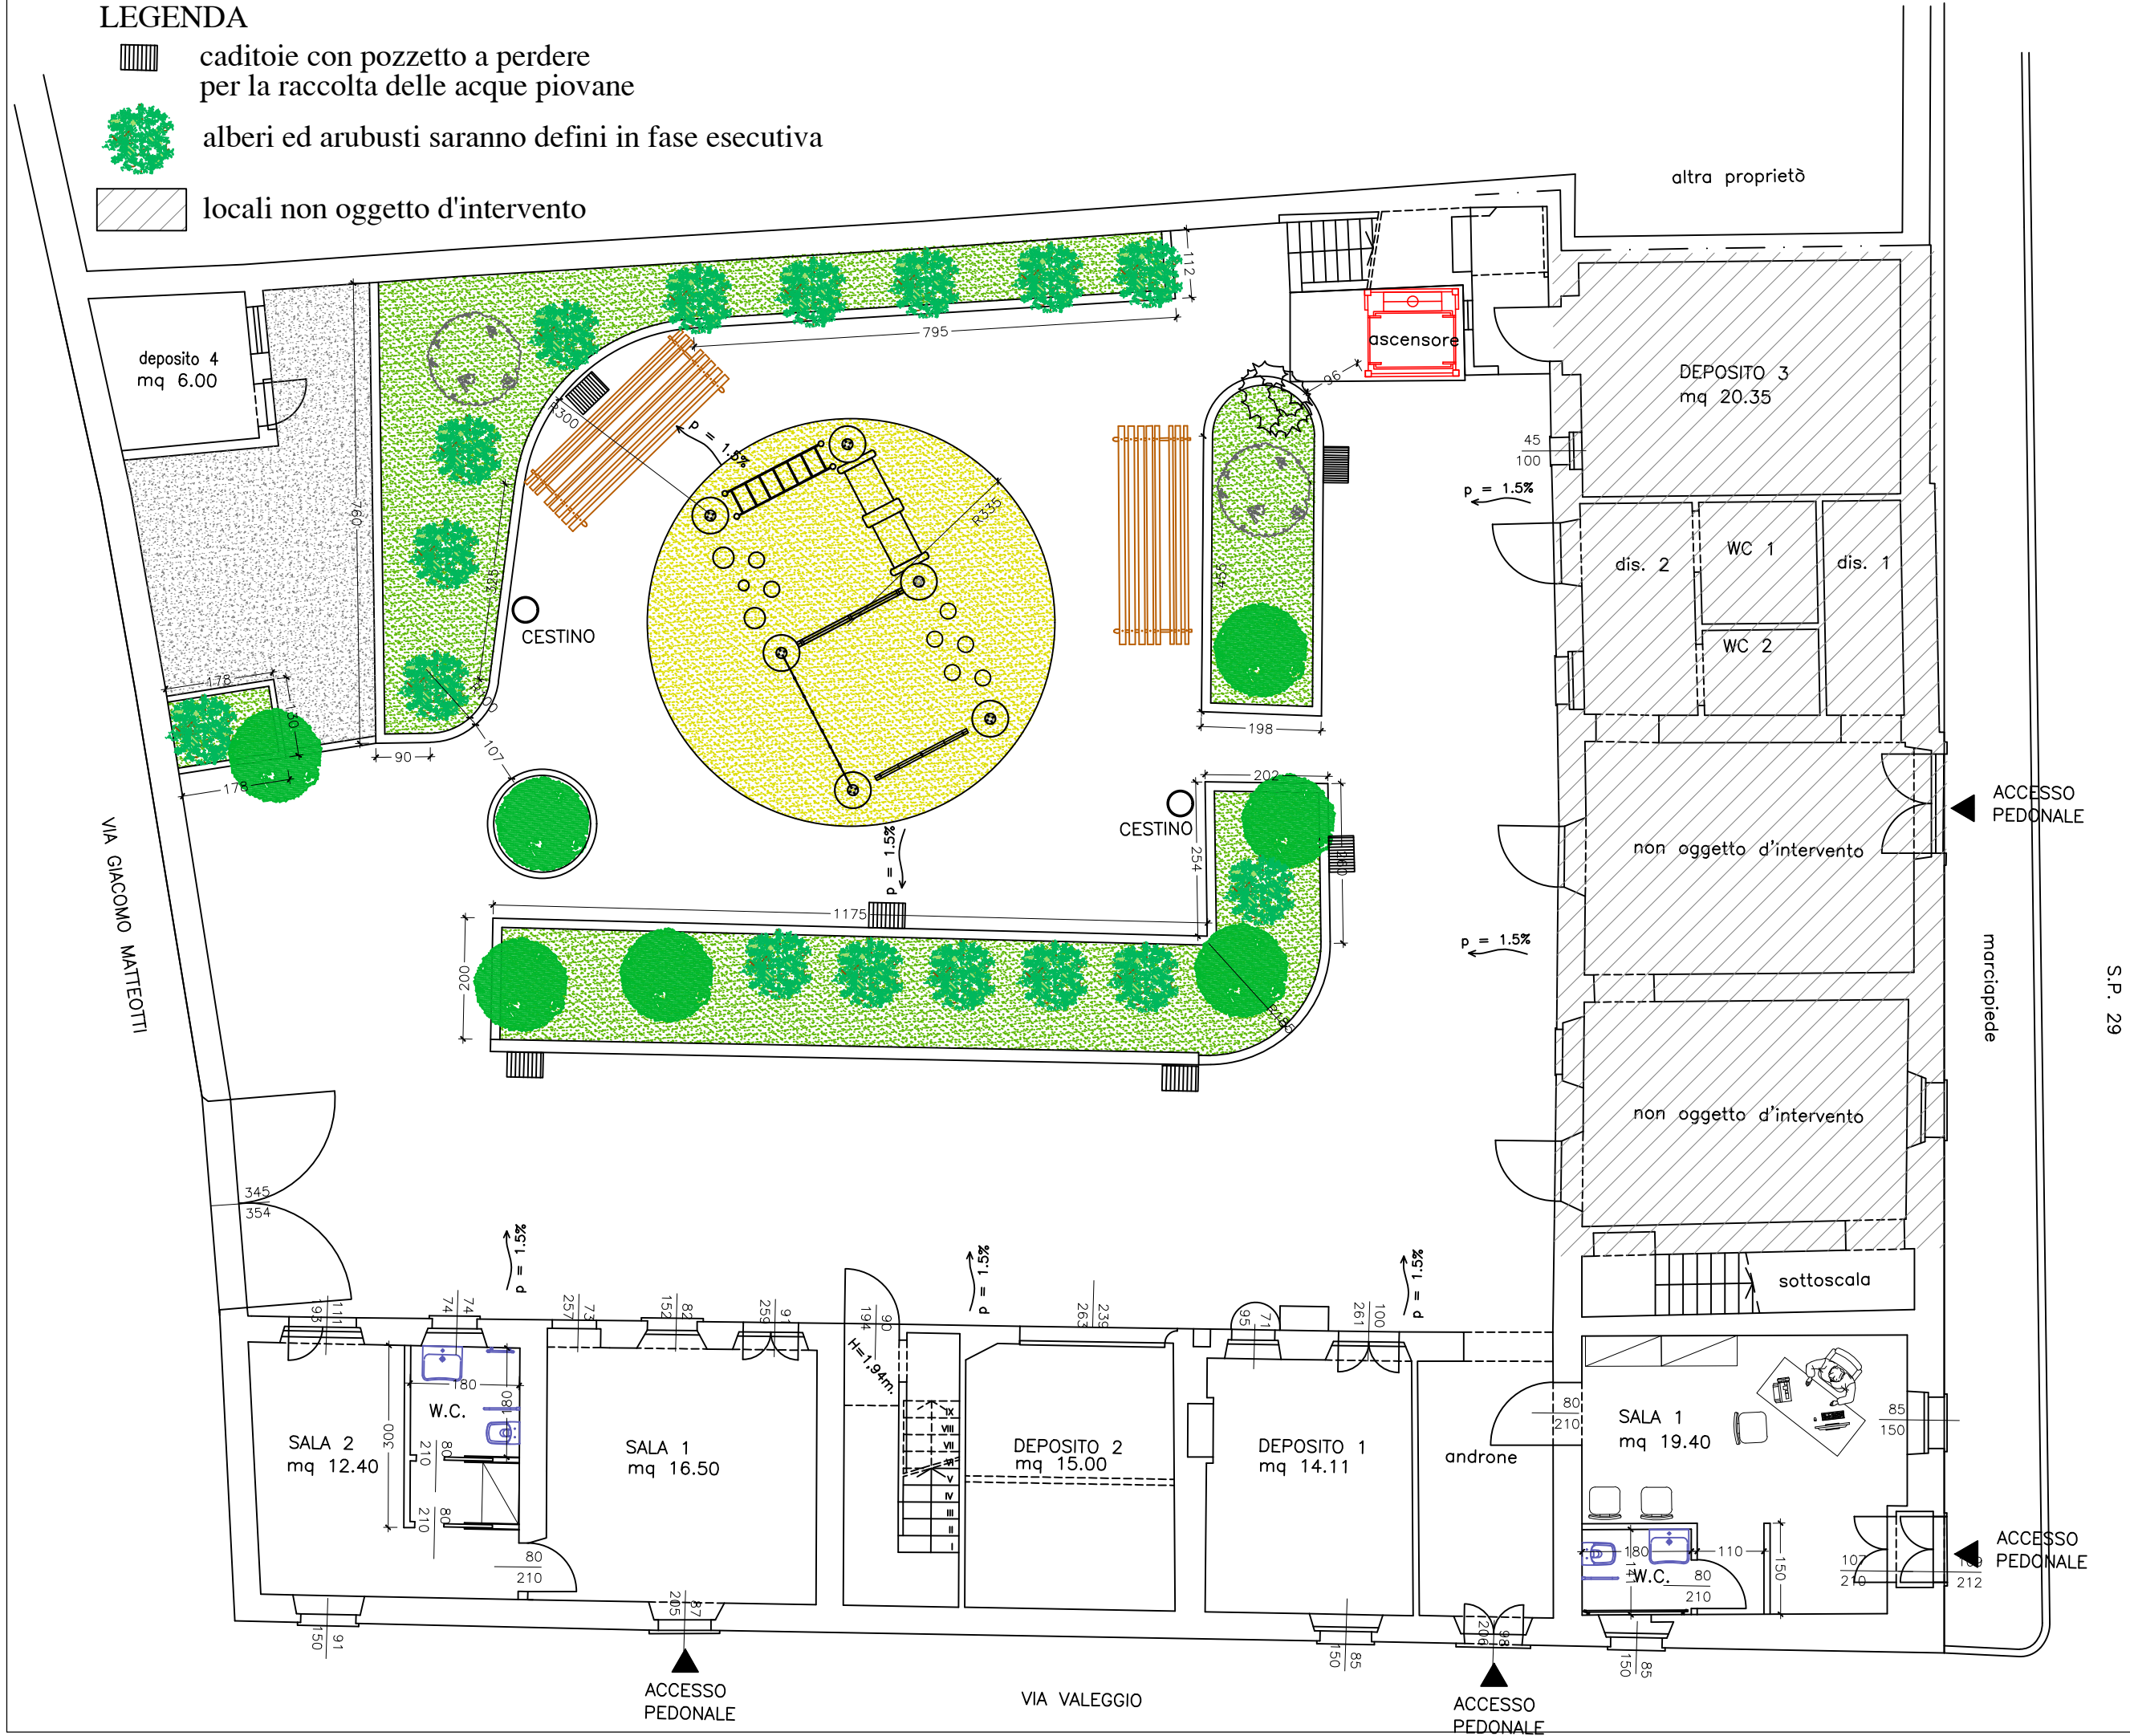

REGIONE LOMBARDIA
PROVINCIA DI PAVIA
COMUNE DI ALAGNA

BANDO REGIONE LOMBARDIA
INTERVENTI FINALIZZATI ALL'AVVIO DI PROCESSI
DI RIGENERAZIONE URBANA

PROGETTISTA		INCARICATA AL PROGETTO:	
<div></div> <div>STUDIO TECNICO D'ARCHITETTURA VARINI ASSOCIATI</div> <div>Varini Dott. Arch. Franco Mirabelli Dott. Arch. Matteo</div> <div>Via F.Sforza, 20 – 27036 MORTARA (PV) Tel. 0384.295411 – Fax 0384.98035 P.Iva 01751880186 – varini.associati@libero.it</div>		<div></div> <div>Restauri e Decorazioni s.a.s.</div> <div>P.Iva e C.F. 01957380189 CCIAA Pavia REA n. PV234199 Sede Legale Piazza Trieste, 93 27036 Mortara (PV)</div>	
REDATTORE PROGETTO Mirabelli Arch Matteo Lanfranco		RESTAURATORE e RESPONSABILE STORICA: Dott.ssa Daniela Bio <i>(apposta firma digitale)</i>	
PROPRIETA': AMMINISTRAZIONE COMUNALE DI ALAGNA Via Piave 12 - 27020 Alagna (PV) Codice Fiscale/Partita IVA: 00473750180 PEC: info@pec.comune.alagna.pv.it - e-mail: protocollo@comune.alagna.pv.it			
OGGETTO: RISTRUTTURAZIONE E RIFUNZIONALIZZAZIONE DI IMMOBILE DI PROPRIETA' COMUNALE DENOMINATO "CASA VOLPI" SITO IN ALAGNA (PV) IN CORSO VITTORIO VENETO ANGOLO VIA VALEGGIO 2 PIANTA PIANO TERRA - STATO DI PROGETTO			
PRATICA: PROGETTO ESECUTIVO			
LA PROPRIETA'		IL PROGETTISTA	
		STUDIO TECNICO D'ARCHITETTURA VARINI ASSOCIATI Arch Mirabelli Matteo Lanfranco Ordine Architetti Pavia n°811 <i>(apposta firma digitale)</i>	
		NR. TAVOLA	
		6	
COMMESSA: 13—2022 DISEGNATO DA:		DATA: MAGGIO_2023 SCALA: 1:100	
		Rev: 0	