


LEGENDA

	DEMOLIZIONI
	COSTRUZIONI
	INTERVENTI DI CONSOLIDAMENTO SOLAI

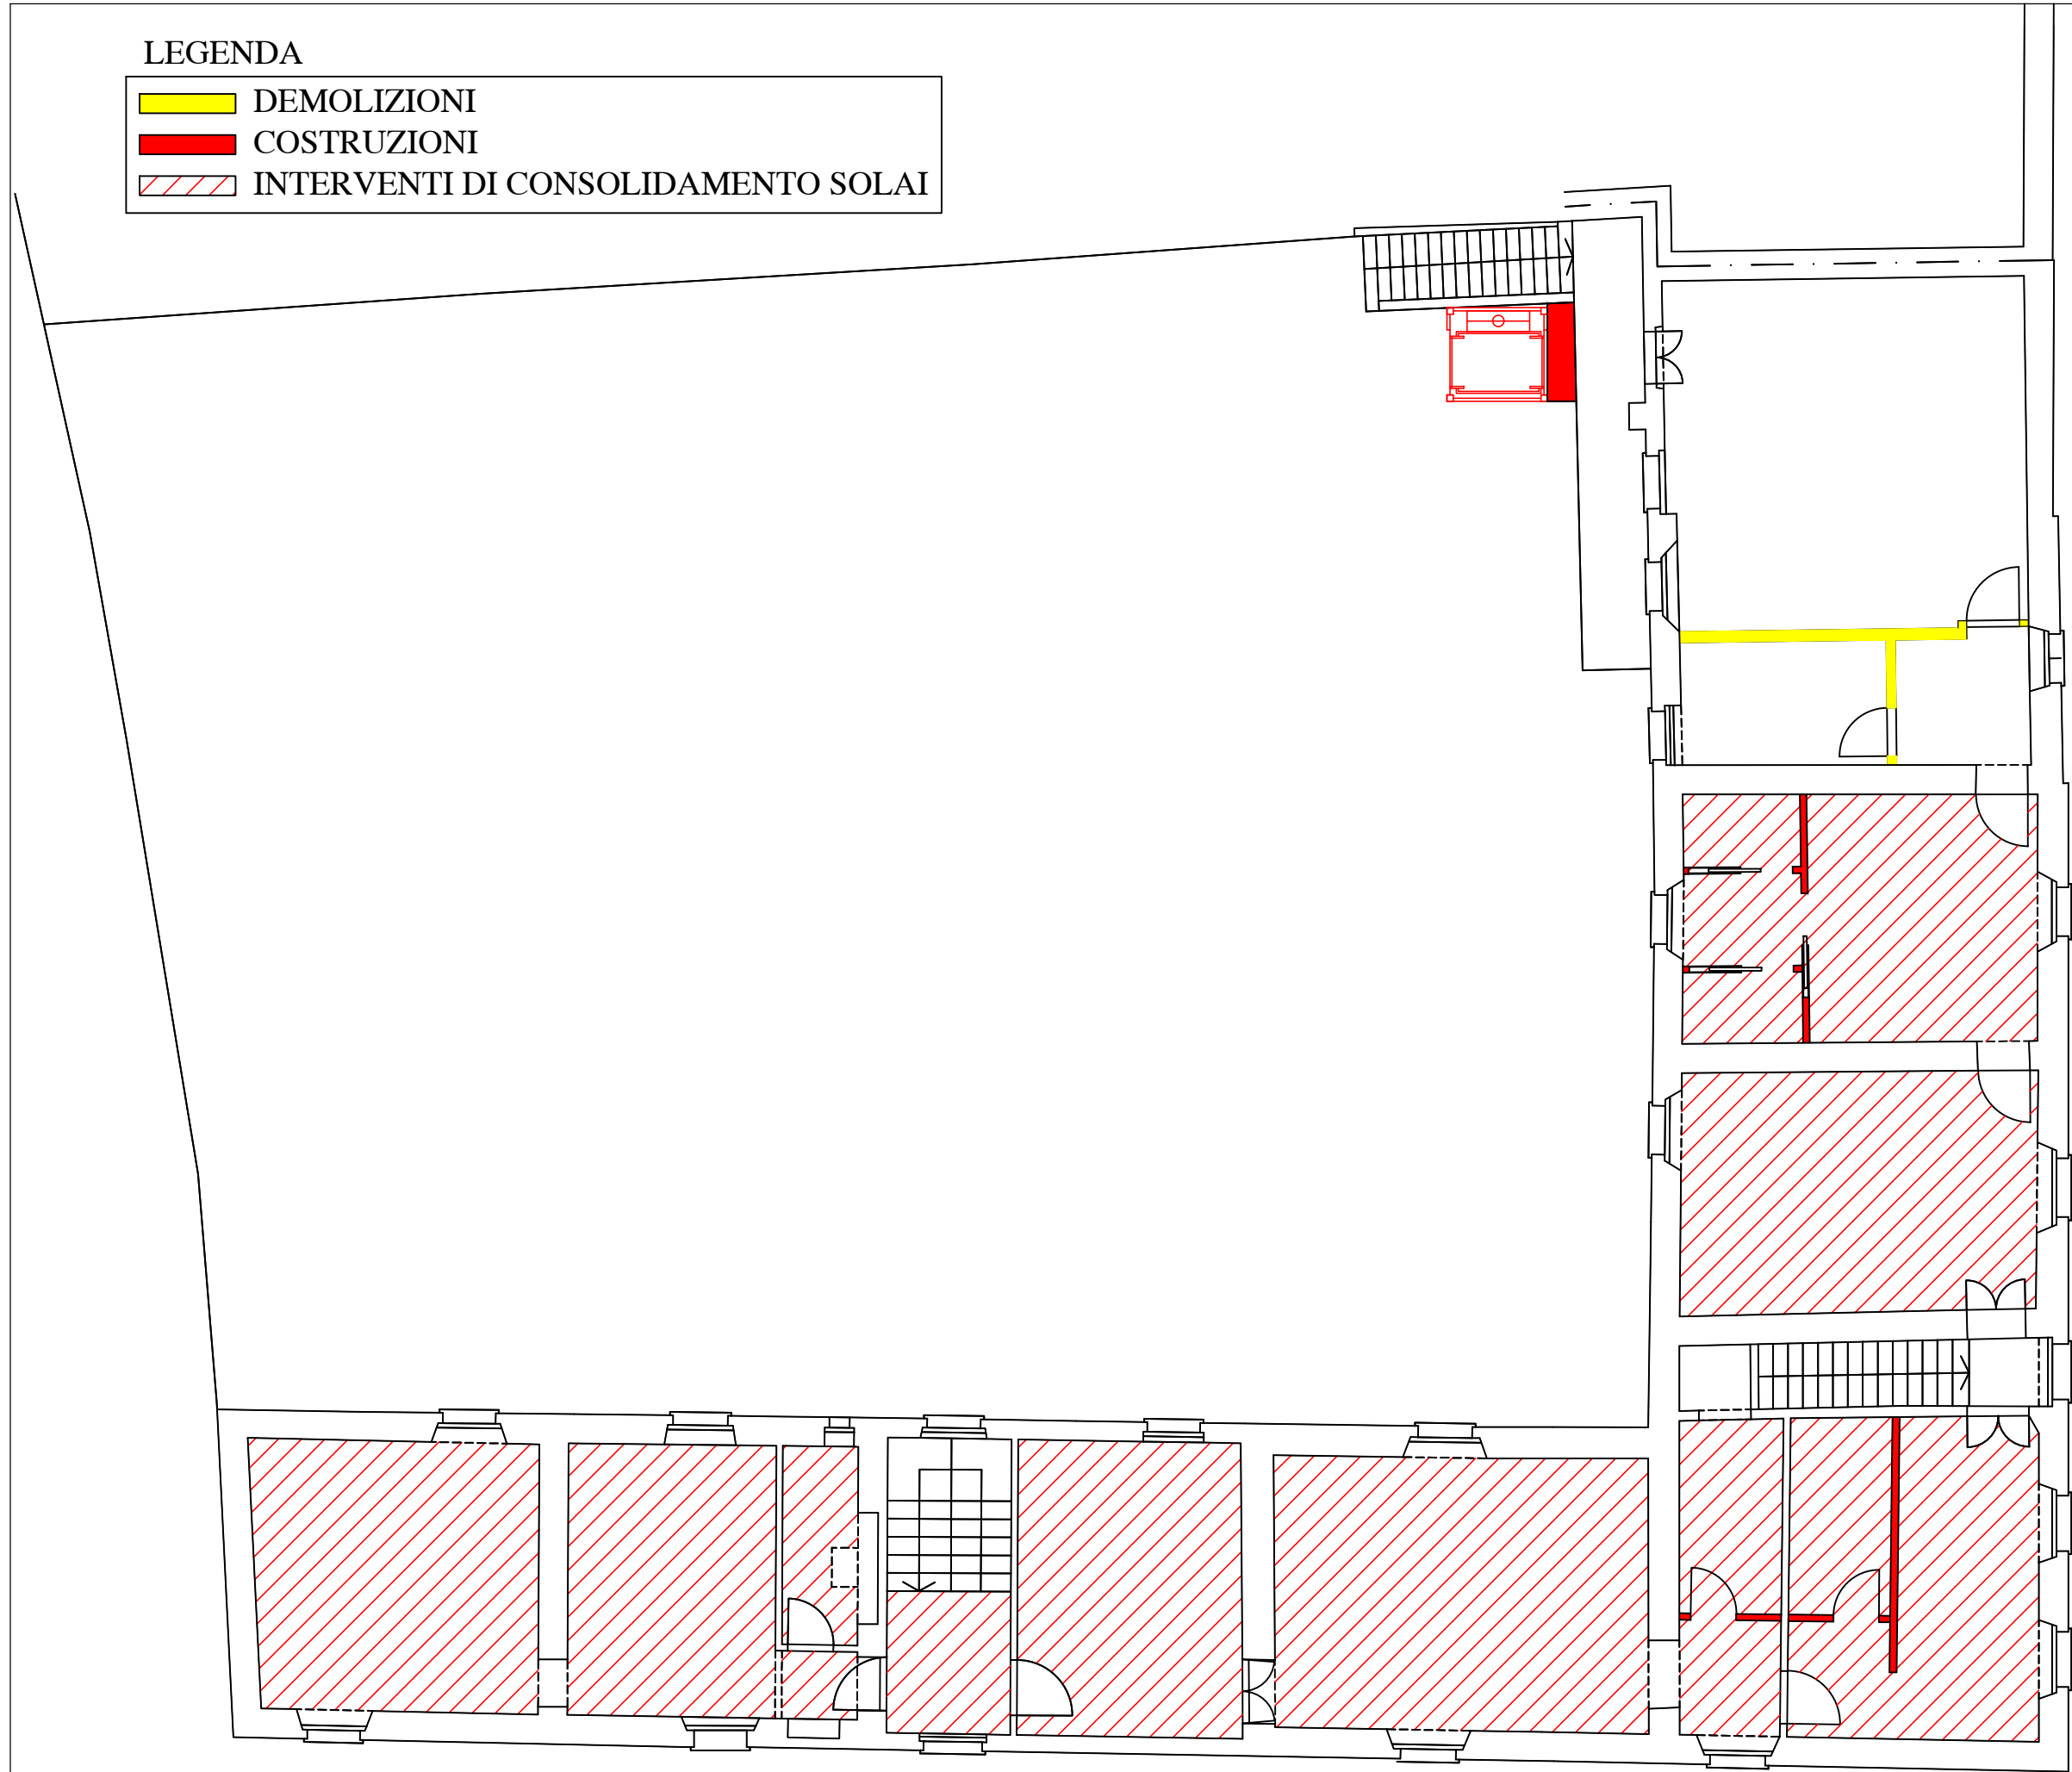

REGIONE LOMBARDIA
PROVINCIA DI PAVIA
COMUNE DI ALAGNA

BANDO REGIONE LOMBARDIA
INTERVENTI FINALIZZATI ALL'AVVIO DI PROCESSI
DI RIGENERAZIONE URBANA

PROGETTISTA



STUDIO TECNICO D'ARCHITETTURA
VARINI ASSOCIATI

Varini Dott. Arch. Franco
Mirabelli Dott. Arch. Matteo
Via F.Sforza, 20 - 27036 MORTARA (PV)
Tel. 0384.295411 - Fax 0384.98035
P.Iva 01751880186 - varini.associati@libero.it

INCARICATA AL PROGETTO:



Restauri e Decorazioni s.a.s.

P.Iva e C.F. 01957380189
CCIAA Pavia REA n. PV234199
Sede Legale Piazza Trieste, 93
27036 Mortara (PV)

REDATTORE PROGETTO
Mirabelli Arch Matteo Lanfranco

RESTAURATORE e RESPONSABILE STORICA:
Dott.ssa Daniela Bio *(apposta firma digitale)*

PROPRIETA': **AMMINISTRAZIONE COMUNALE DI ALAGNA**
Via Piave 12 - 27020 Alagna (PV)
Codice Fiscale/Partita IVA: 00473750180
PEC: info@pec.comune.alagna.pv.it - e-mail: protocollo@comune.alagna.pv.it

OGGETTO:
RISTRUTTURAZIONE E RIFUNZIONALIZZAZIONE DI IMMOBILE DI PROPRIETA' COMUNALE DENOMINATO
"CASA VOLPI" SITO IN ALAGNA (PV) IN CORSO VITTORIO VENETO ANGOLO VIA VALEGGIO 2

PIANTA PIANO PRIMO - CONFRONTI

PRATICA: PROGETTO ESECUTIVO

LA PROPRIETA'

IL PROGETTISTA

NR. TAVOLA

STUDIO TECNICO D'ARCHITETTURA
VARINI ASSOCIATI

Arch Mirabelli Matteo Lanfranco
Ordine Architetti Pavia n°811
(apposta firma digitale)

9

COMMESSA: 13-2022
DISEGNATO DA:

DATA: MAGGIO_2023
SCALA: 1:100

Rev: 0