


CAPOLUOGO

SCALA 1:5000
PLANIMETRIA

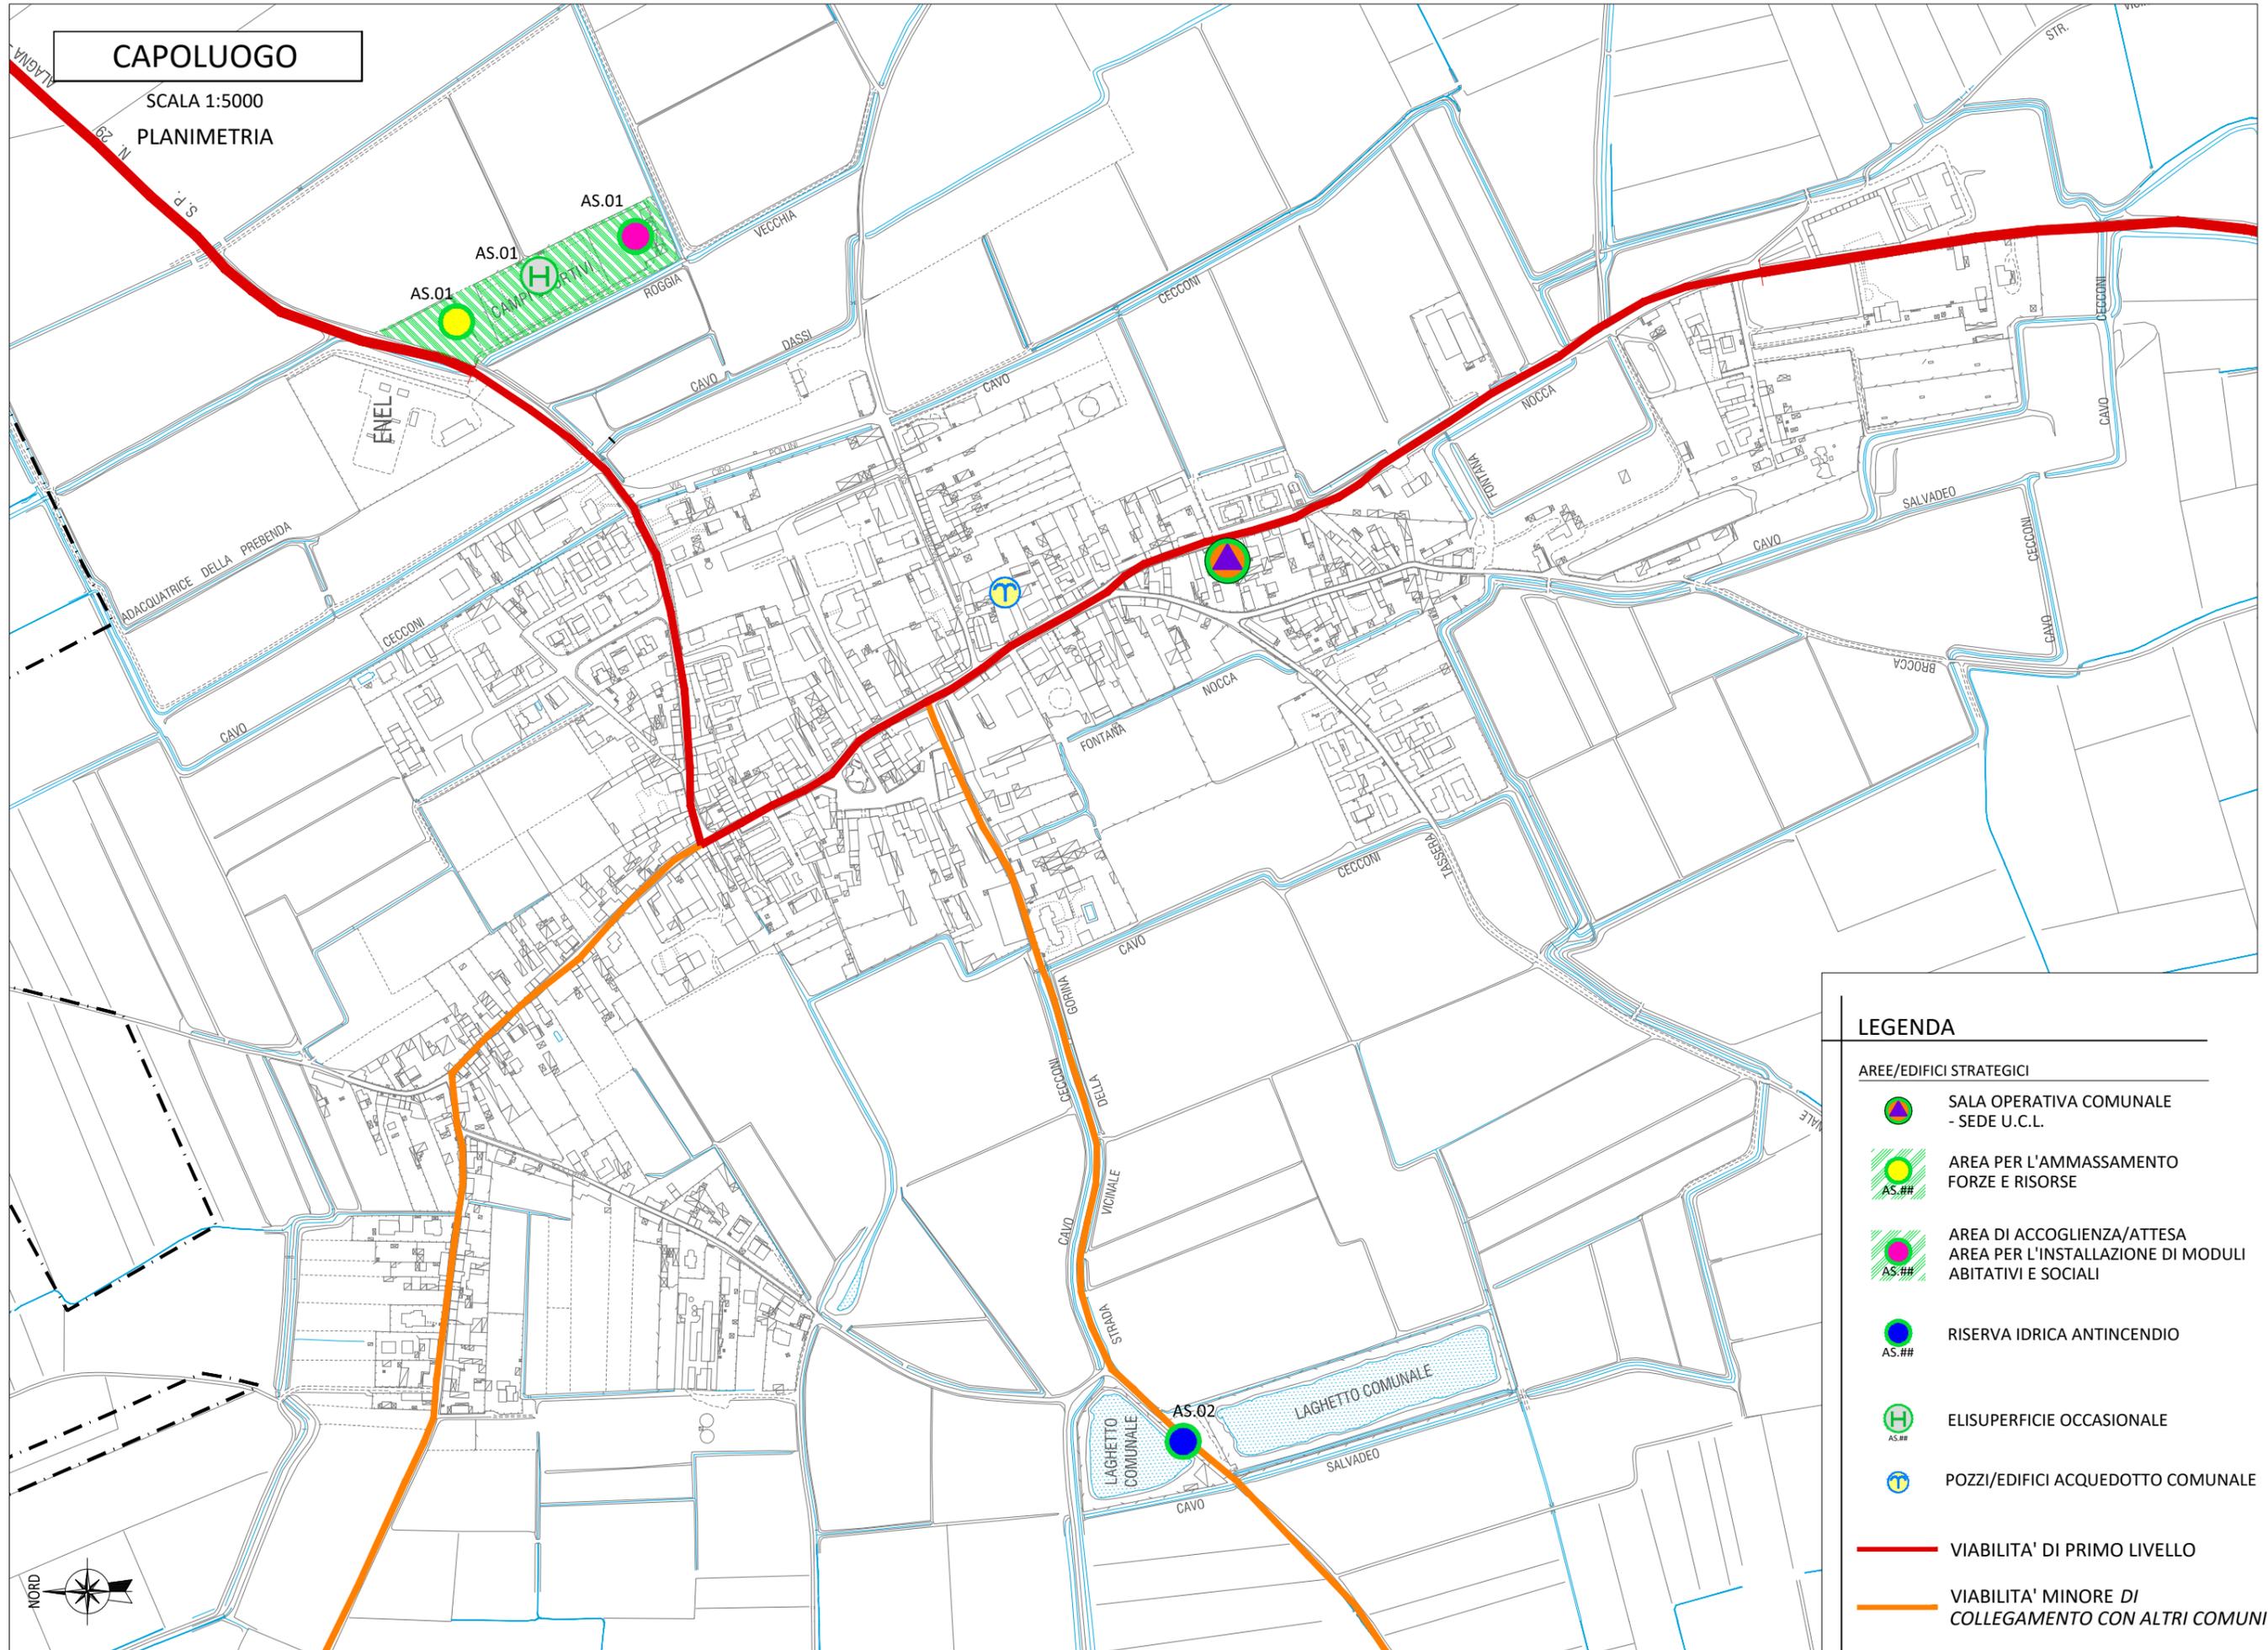

LEGENDA

- AREE/EDIFICI STRATEGICI**
- SALA OPERATIVA COMUNALE - SEDE U.C.L.
 - AREA PER L'AMMASSAMENTO FORZE E RISORSE
 - AREA DI ACCOGLIENZA/ATTESA AREA PER L'INSTALLAZIONE DI MODULI ABITATIVI E SOCIALI
 - RISERVA IDRICA ANTINCENDIO
 - ELISUPERFICIE OCCASIONALE
 - POZZI/EDIFICI ACQUEDOTTO COMUNALE
- VIABILITA' DI PRIMO LIVELLO
- VIABILITA' MINORE DI COLLEGAMENTO CON ALTRI COMUNI

