


PLANIMETRIA GENERALE

SCALA 1:20.000

TERRITORIO COMUNALE DI ALAGNA

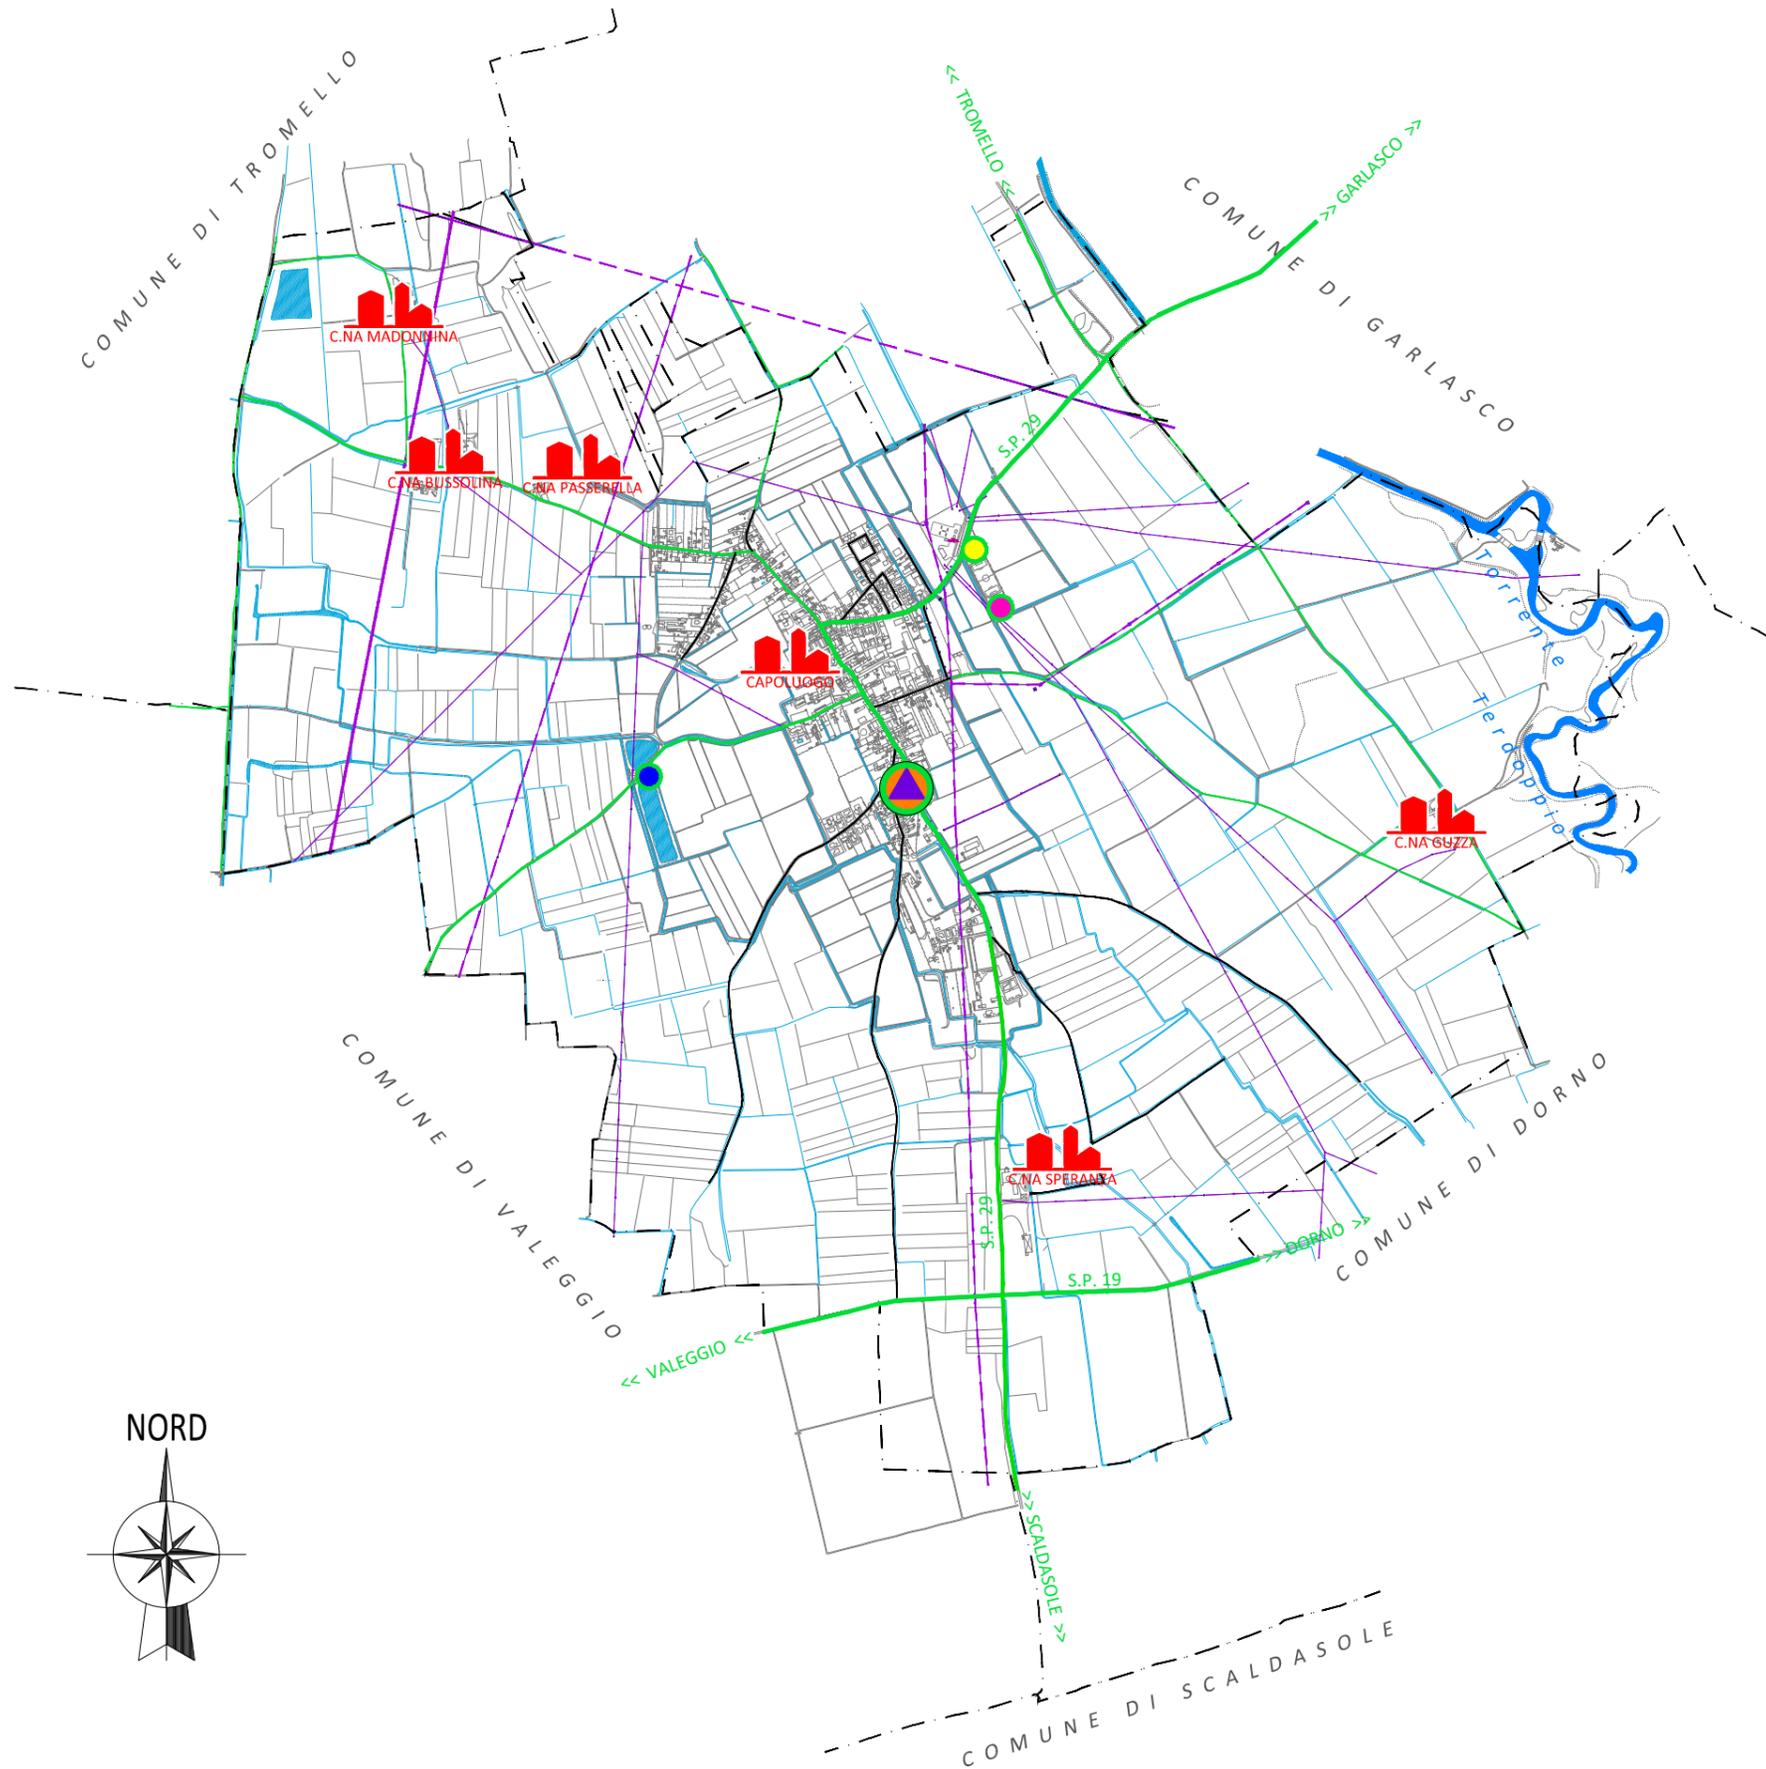

LEGENDA	
ELEMENTI DEL TERRITORIO	
	INFRASTRUTTURE VIARIE
	IDROGRAFIA
	RETI TECNOLOGICHE (LINEE ELETTRICHE, OLEODOTTI, GASDOTTI)
ELEMENTI STRATEGICI NELLO SCENARIO	
	INFRASTRUTTURE VIARIE DI CARATTERE STRATEGICO NELLO SCENARIO
	SALA OPERATIVA COMUNALE - SEDE U.C.L.
	AREA/EDIFICIO DI ATTESA E ACCOGLIENZA
	AREA DI AMMASSAMENTO RISORSE
	RISERVA IDRICA ANTINCENDIO
ELEMENTI VULNERABILI NELLO SCENARIO	
	INFRASTRUTTURE VIARIE
	RETI TECNOLOGICHE (LINEE ELETTRICHE, OLEODOTTI, GASDOTTI)
	NUCLEO ABITATO/EDIFICI
<p>N.B.: PER L'ELENCO E LA LOCALIZZAZIONE DELLE STRUTTURE ED OPERE STRATEGICHE E RILEVANTI, AI SENSI DEL D.D.U.O. 19904 del 21/11/2003, SI RIMANDA ALL'ELABORATO GRAFICO TA.03</p>	