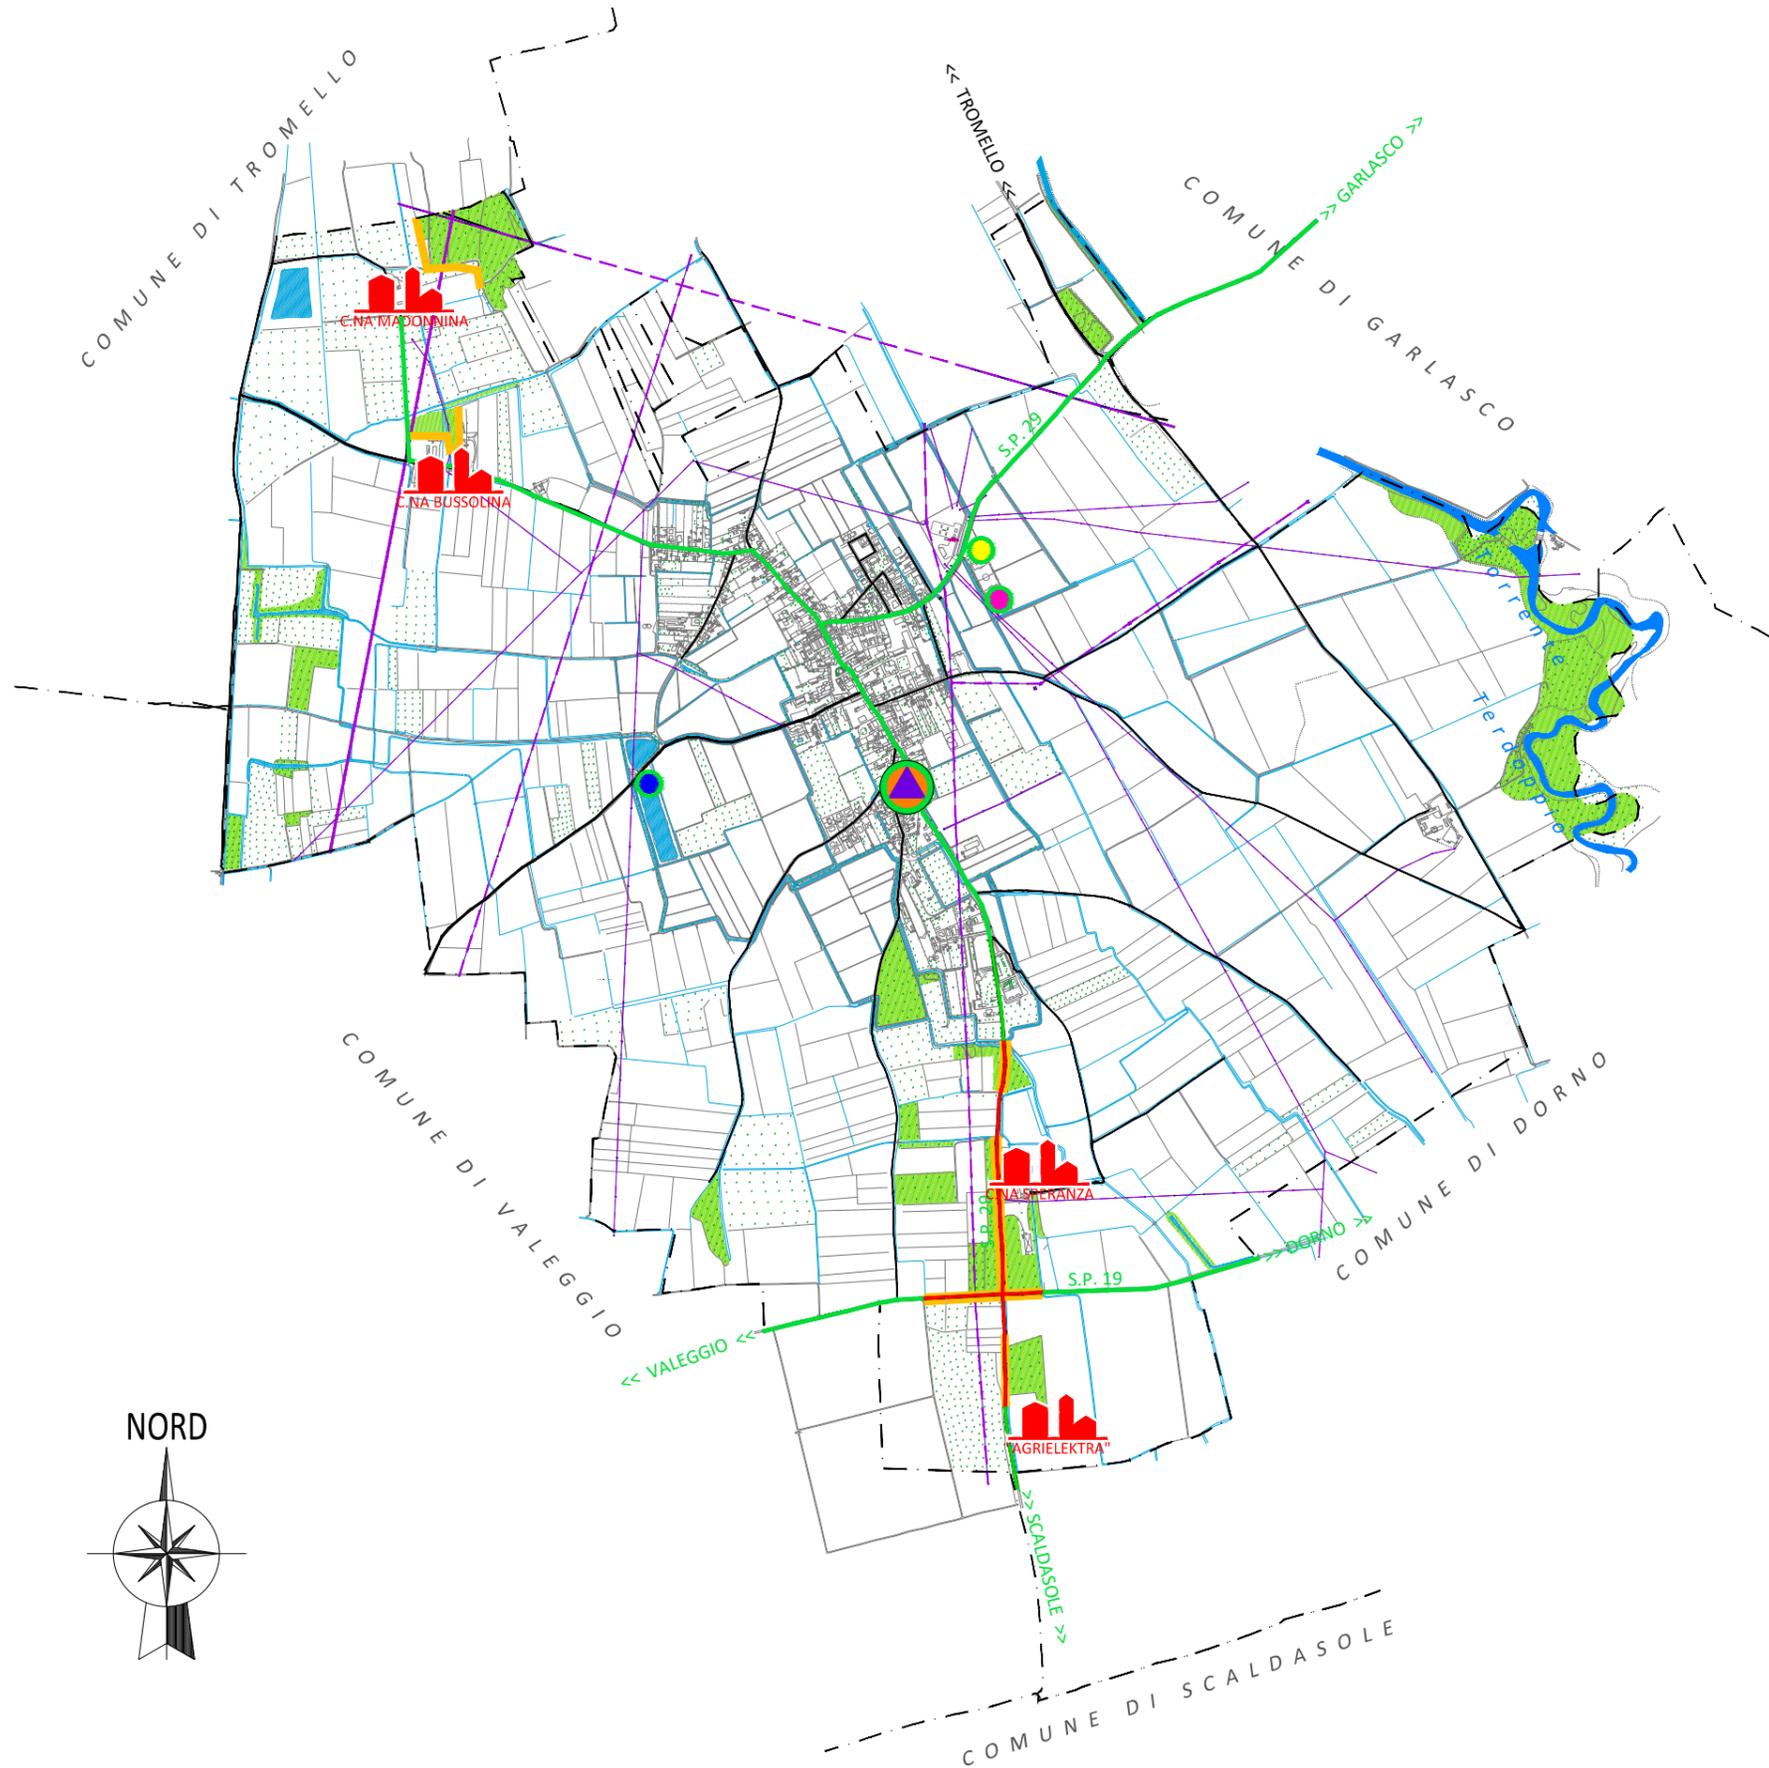


# PLANIMETRIA GENERALE

SCALA 1:20.000

 
TERRITORIO COMUNALE DI ALAGNA



 
### ELEMENTI DEL TERRITORIO

-  INFRASTRUTTURE VIARIE
-  IDROGRAFIA
-  RETI TECNOLOGICHE (LINEE ELETTRICHE, OLEODOTTI, GASDOTTI)

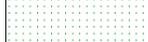
### ELEMENTI STRATEGICI NELLO SCENARIO

-  INFRASTRUTTURE VIARIE DI CARATTERE STRATEGICO NELLO SCENARIO
-  SALA OPERATIVA COMUNALE - SEDE U.C.L.
-  AREA/EDIFICIO DI ATTESA E ACCOGLIENZA
-  AREA DI AMMASSAMENTO RISORSE
-  RISERVA IDRICA ANTINCENDIO

### ELEMENTI VULNERABILI NELLO SCENARIO

-  INFRASTRUTTURE VIARIE
-  NUCLEO ABITATO/EDIFICI

### ANALISI DEL PERICOLO

-  AREE BOSCHIVE
-  ALBERI / COLTIVAZIONI ARBOREE / PIOPPETI
-  FASCIA DI INTERFACCIA BOSCHIVA

REV. 00

Agosto 2023

Comune di Alagna  
Provincia di Pavia  
**PIANO DI PROTEZIONE CIVILE COMUNALE**

CARTA DI SCENARIO DI RISCHIO INCENDI

Incendio boschivo di interfaccia sul territorio comunale

**TR.05**