


# PLANIMETRIA GENERALE

SCALA 1:10.000

TERRITORIO COMUNALE DI ALAGNA

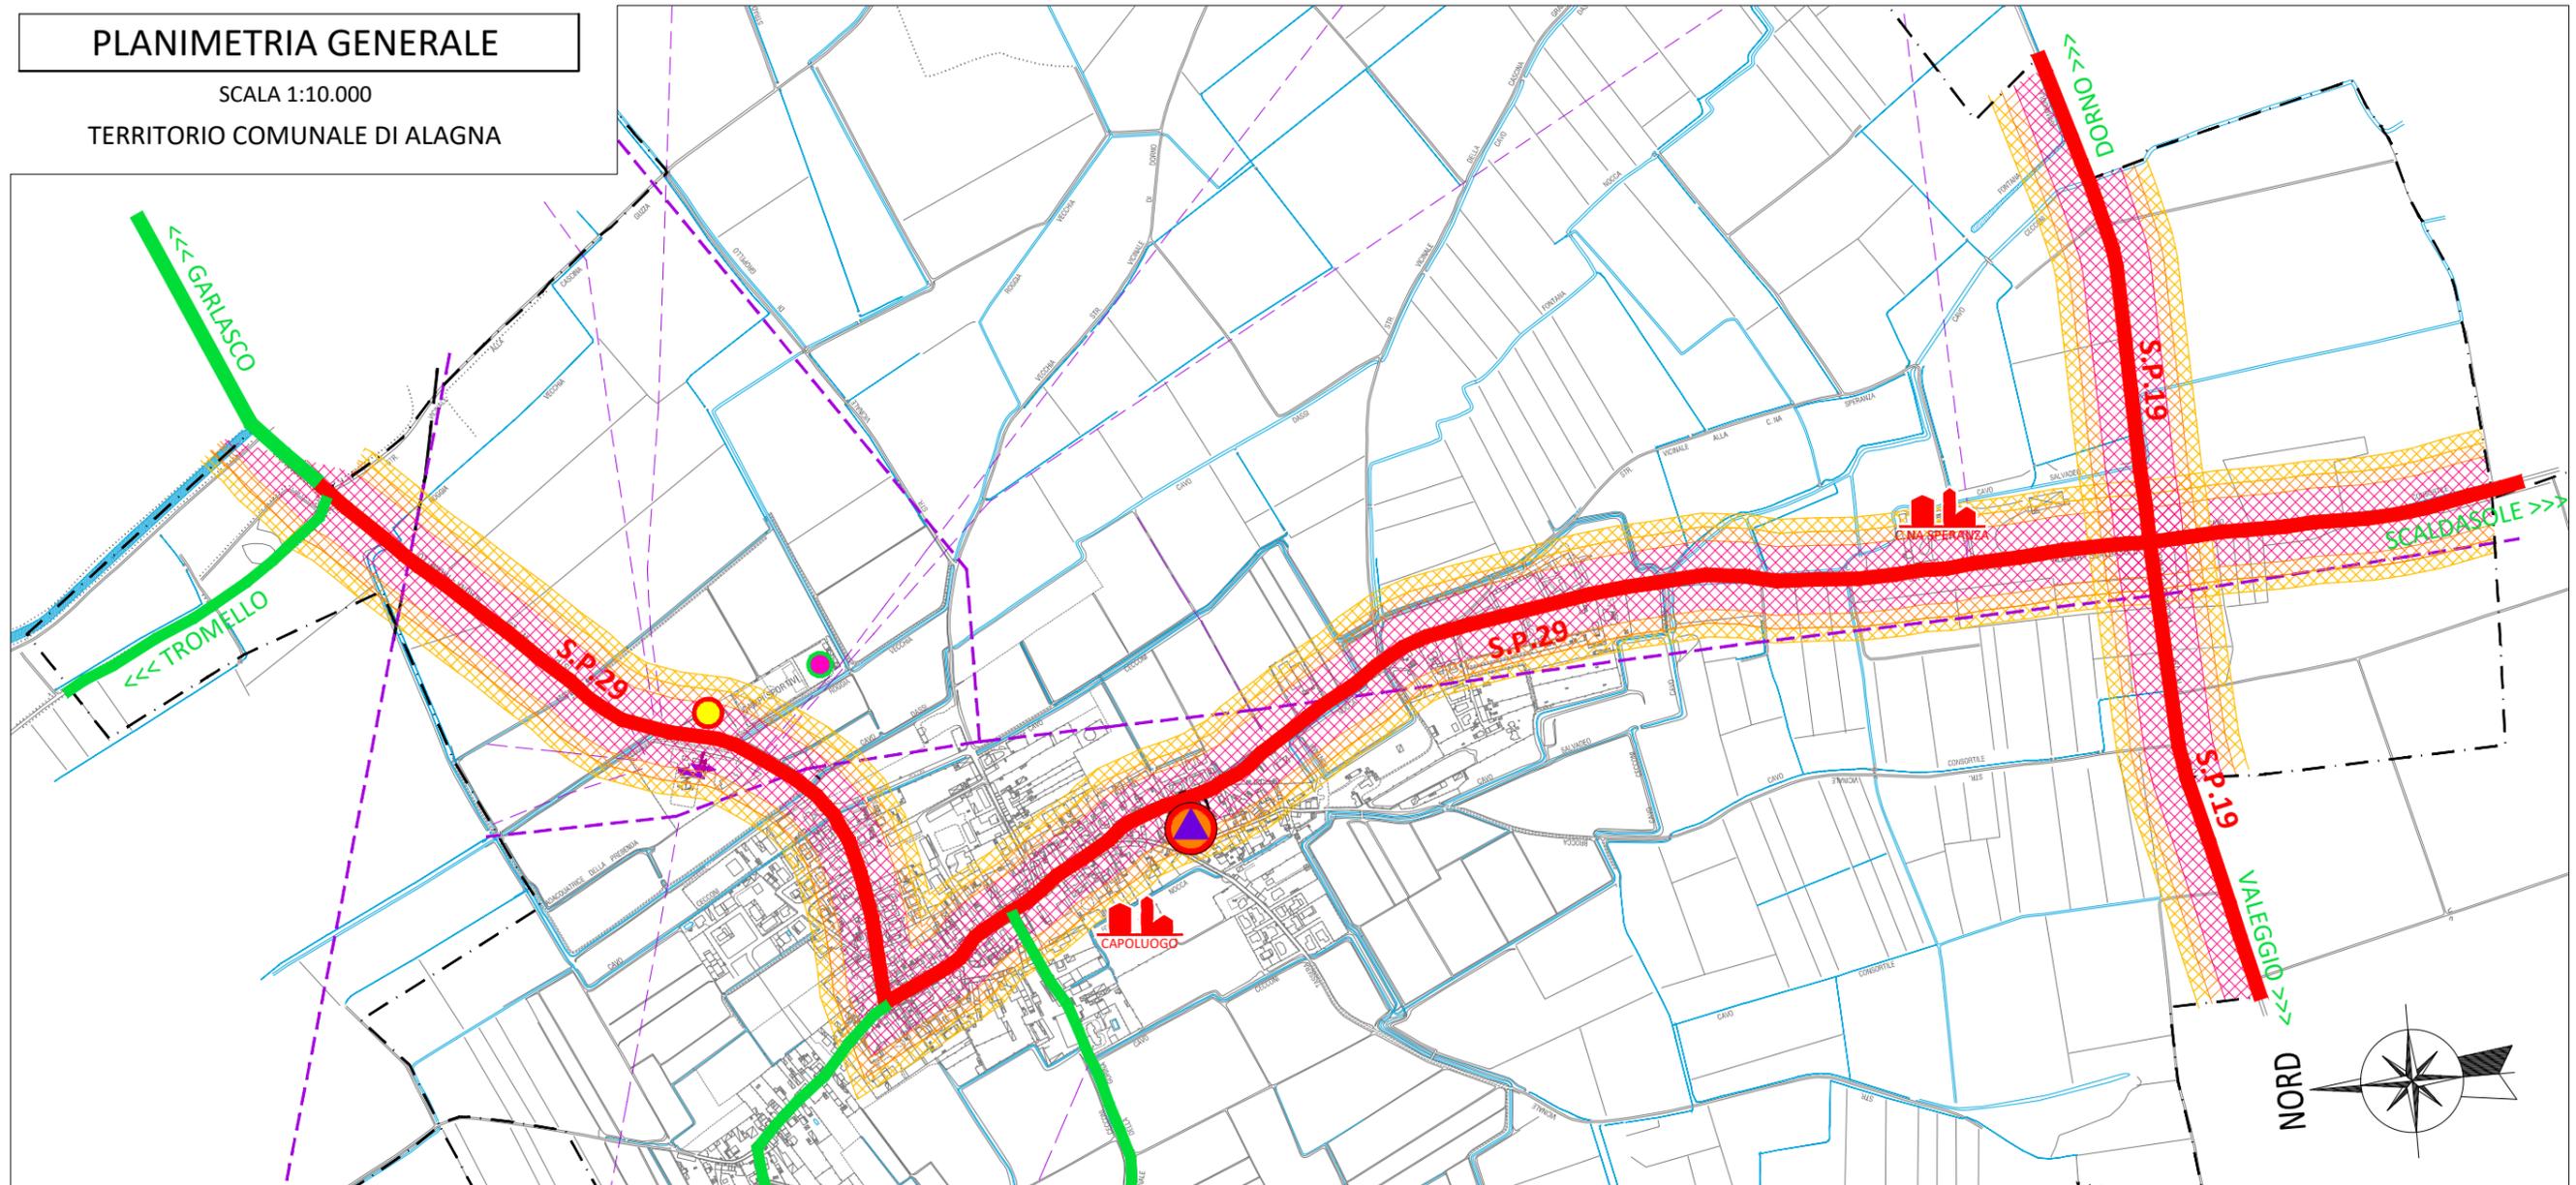

## LEGENDA

### ELEMENTI DEL TERRITORIO

--- CONFINE COMUNALE

— IDROGRAFIA

--- RETI TECNOLOGICHE (LINEE ELETTRICHE, OLEODOTTI, GASDOTTI)

### ELEMENTI VULNERABILI NELLO SCENARIO

— INFRASTRUTTURE VIARIE

--- RETI TECNOLOGICHE (LINEE ELETTRICHE, OLEODOTTI, GASDOTTI)

■ NUCLEO ABITATO\* EDIFICIO RILEVANTE\*

● AREA PER L'AMMASSAMENTO FORZE E RISORSE

● SALA OPERATIVA COMUNALE - SEDE U.C.L.

### ELEMENTI STRATEGICI NELLO SCENARIO

— INFRASTRUTTURE VIARIE DI CARATTERE STRATEGICO NELLO SCENARIO

● SALA OPERATIVA COMUNALE - SEDE U.C.L.

● AREA/EDIFICIO DI ATTESA E ACCOGLIENZA

● AREA DI AMMASSAMENTO RISORSE

● RISERVA IDRICA ANTINCENDIO

### ANALISI DEL PERICOLO

CONDIZIONI DI RISCHIO DI PROPAGAZIONE TEORICA RIFERITE AL CASO DI INCIDENTE DI AUTOBOTTE DI TRASPORTO GASOLIO

■ ZONA I: ZONA DI "SICURO IMPATTO"

■ ZONA II: FASCIA DI "DANNO"

■ ZONA III: FASCIA DI "ATTENZIONE"

REV. 00

Agosto 2023

Comune di Alagna  
Provincia di Pavia

PIANO DI PROTEZIONE CIVILE COMUNALE

CARTA DI SCENARIO DI RISCHIO VIABILISTICO

Incidente a mezzo trasporto sostanze pericolose - AREA A RISCHIO

TR.06.1