


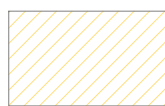

LEGENDA E LAVORAZIONI INTONACI

- 


**SUPERFICIE PARETE CON STRATIFICAZIONI PITTORICHE:**

  - SPOLVERATURA DELLE SUPERFICI
  - ASPORTO DELLA PITTURA IN DISTACCO E RASCHIATURA SINO A LIVELLO DELLO STRATO ORIGINALE DI COLORE
  - PRE-CONSOLIDAMENTO CON PRODOTTO IDONEO
  - COLORITURA CON PITTURA A CALCE/SILICATO
- 

**MALTA CEMENTIZIA:**



  - ASPORTO
  - SUCCESSIVO TRATTAMENTO DELLE LACUNE CON MALTA DI TIPO BIOCALCE A 3 CICLI (FASI) DI TRATTAMENTO
- 

**SUPERFICIE PARETE CON FINITURA BIANCA:**

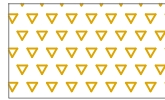
  - RASCHIATURA / CARTEGGIATURA
  - EVENTUALI RISARCITURE E STUCCATURE / INTEGRAZIONI CON MALTA IDONEA A GRANULOMETRIA FINE
  - COLORITURA CON PITTURA A CALCE / SILICATO
- 

**ESFOLIAZIONE PELLICOLA PITTORICA**

  - RASCHIATURA DELLA SUPERFICIE

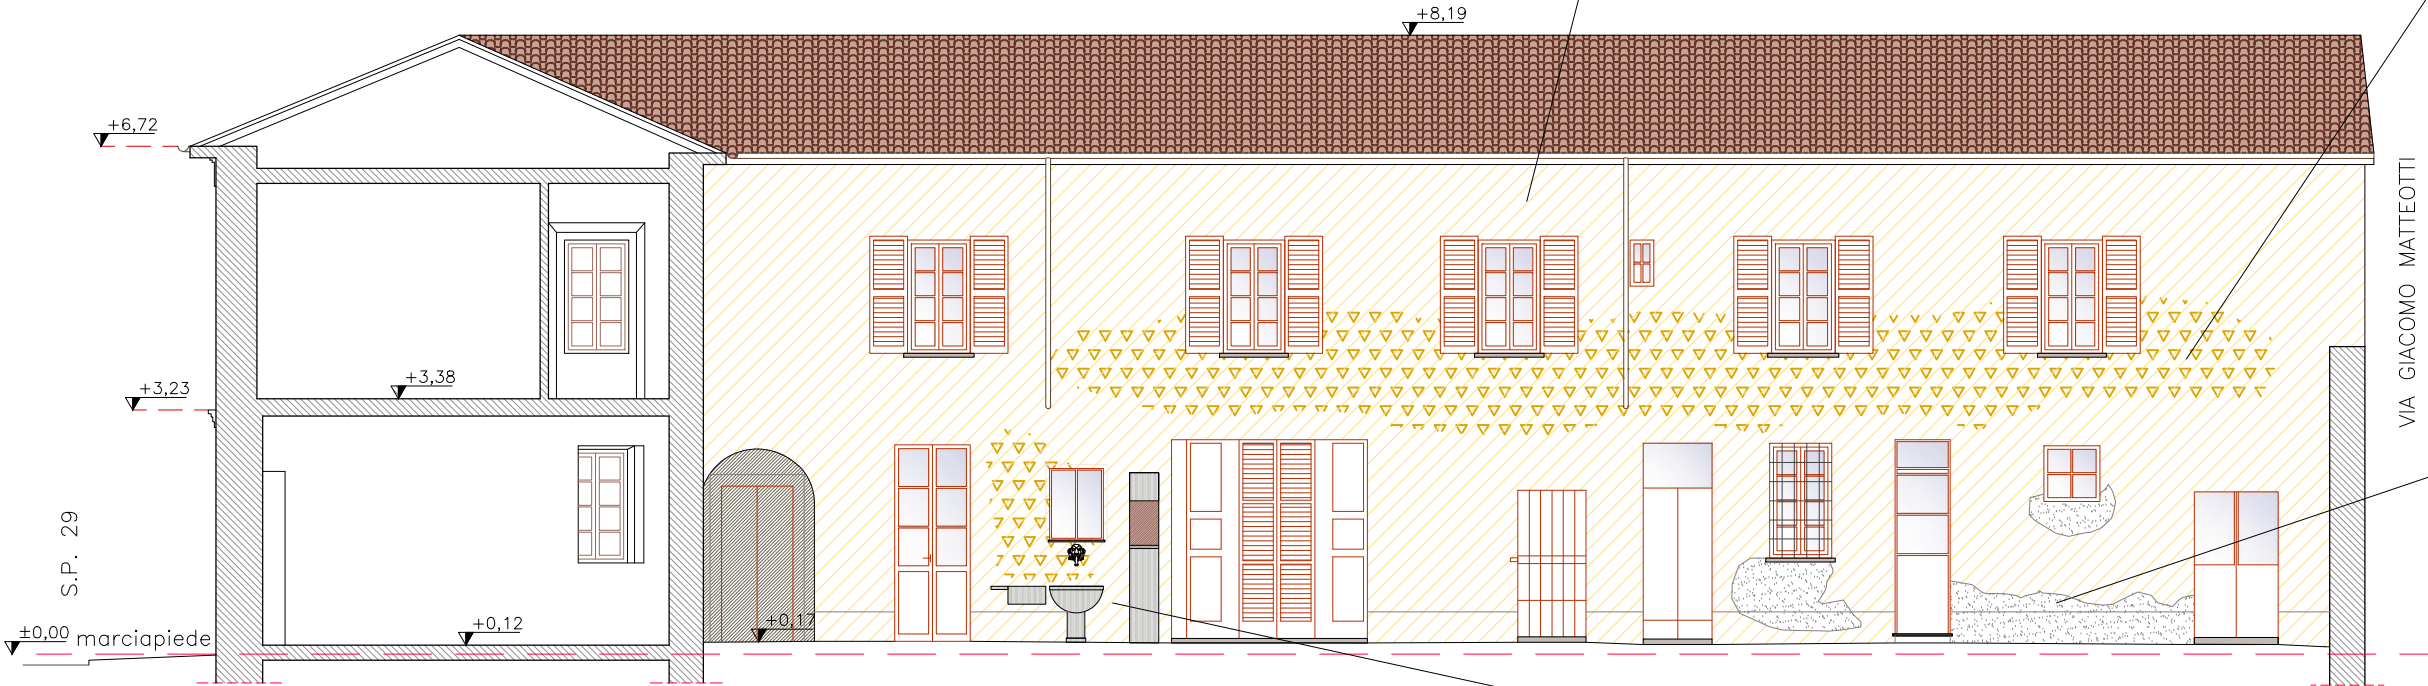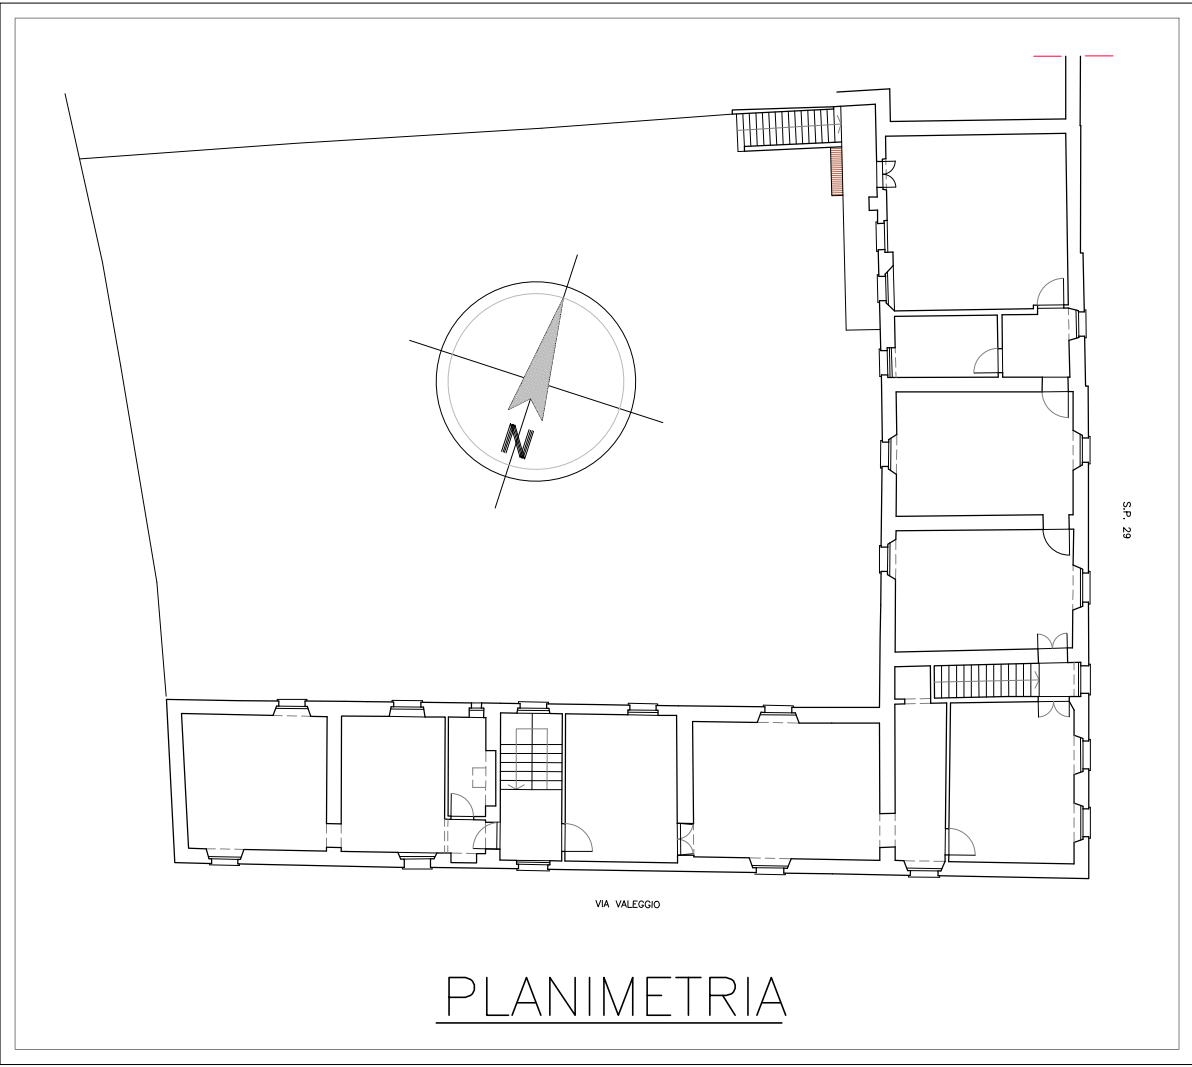

PROSPETTO NORD – INTERNO CORTE

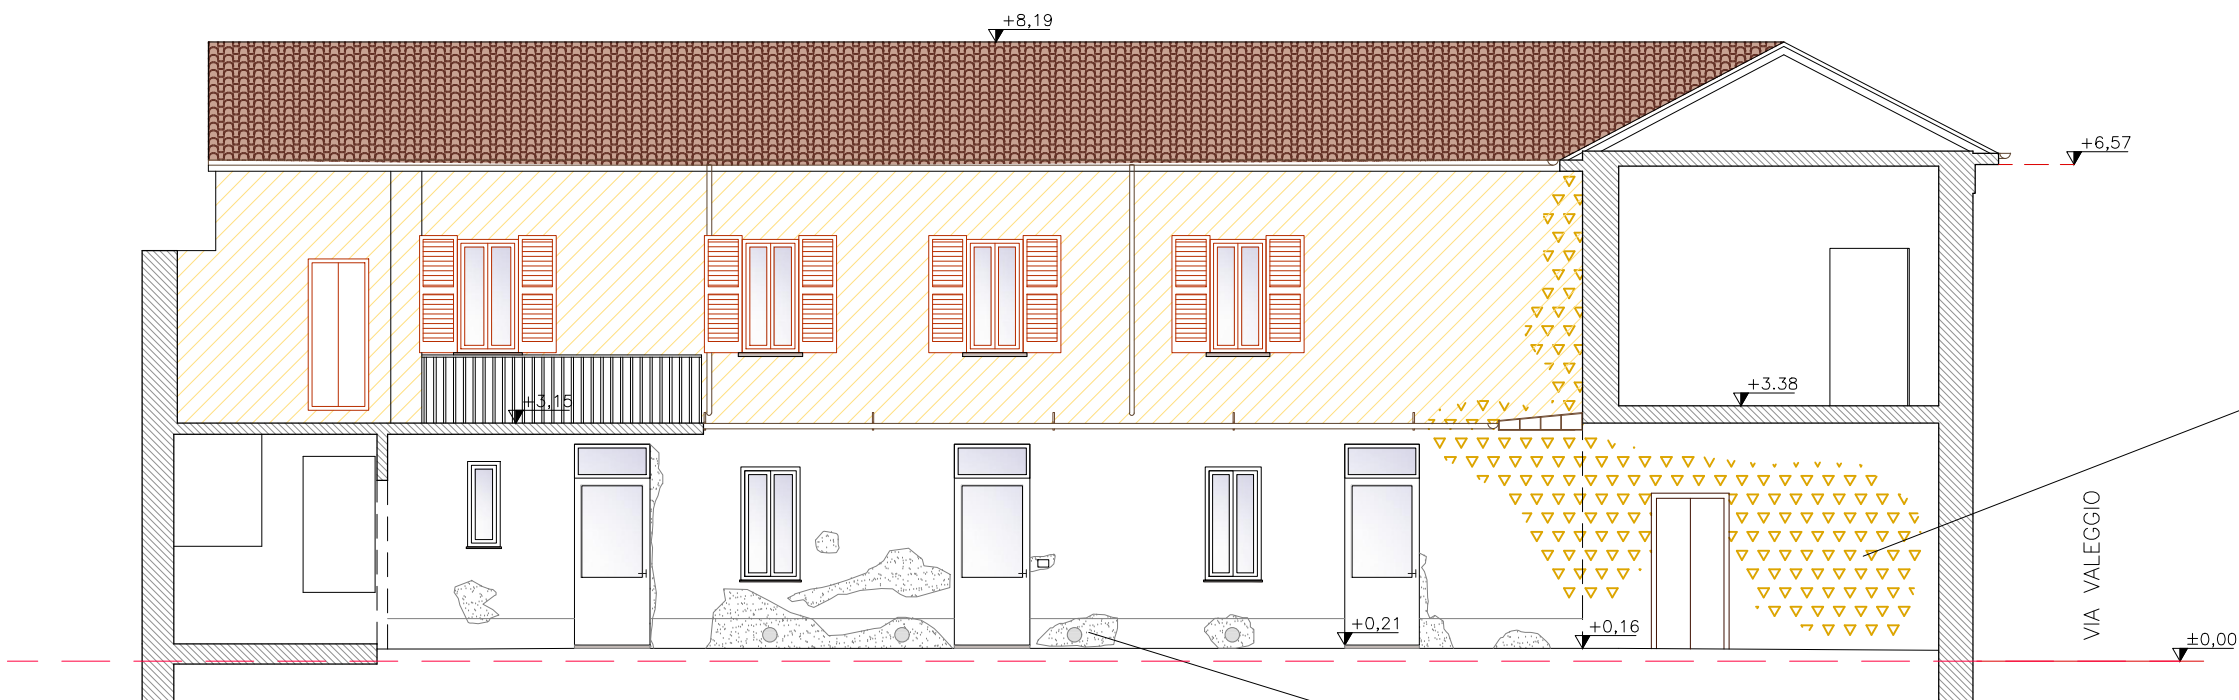

PROSPETTO OVEST – INTERNO CORTE



REGIONE LOMBARDIA  
PROVINCIA DI PAVIA  
COMUNE DI ALAGNA

BANDO REGIONE LOMBARDIA  
INTERVENTI FINALIZZATI ALL'AVVIO DI PROCESSI  
DI RIGENERAZIONE URBANA

PROGETTISTA



STUDIO TECNICO D'ARCHITETTURA  
VARINI ASSOCIATI

Varini Dott. Arch. Franco  
Mirabelli Dott. Arch. Matteo  
Via F.Sforza, 20 – 27036 MORTARA (PV)  
Tel. 0384.295411 – Fax 0384.98035  
P.Iva 01751880186 – varini.associati@libero.it

INCARICATA AL PROGETTO:



Restauri e Decorazioni s.a.s.

P.Iva e C.F. 01957380189  
CCIAA Pavia REA n. PV234199  
Sede Legale Piazza Trieste, 93  
27036 Mortara (PV)

REDATTORE PROGETTO

Mirabelli Arch Matteo Lanfranco

RESTAURATORE e RESPONSABILE STORICA:

Dott.ssa Daniela Bio (apposta firma digitale)

PROPRIETA': **AMMINISTRAZIONE COMUNALE DI ALAGNA**

Via Piave 12 - 27020 Alagna (PV)  
Codice Fiscale/Partita IVA: 00473750180  
PEC: info@pec.comune.alagna.pv.it - e-mail: protocollo@comune.alagna.pv.it

OGGETTO:

RISTRUTTURAZIONE E RIFUNZIONALIZZAZIONE DI IMMOBILE DI PROPRIETA' COMUNALE DENOMINATO  
"CASA VOLPI" SITO IN ALAGNA (PV) IN CORSO VITTORIO VENETO ANGOLO VIA VALEGGIO 2  
**PROSPETTI INTERNO CORTE  
STATO DI FATTO MATERICO E DEGRADO  
E PROPOSTA DI INTERVENTO**

PRATICA: PROGETTO ESECUTIVO

LA PROPRIETA'

IL PROGETTISTA

NR. TAVOLA

STUDIO TECNICO D'ARCHITETTURA  
VARINI ASSOCIATI

Arch Mirabelli Matteo Lanfranco  
Ordine Architetti Pavia n°811  
(apposta firma digitale)

B

COMMESSA: 13-2022

DATA: MAGGIO\_2023

DISEGNATO DA:

SCALA: 1:100

Rev: 0