


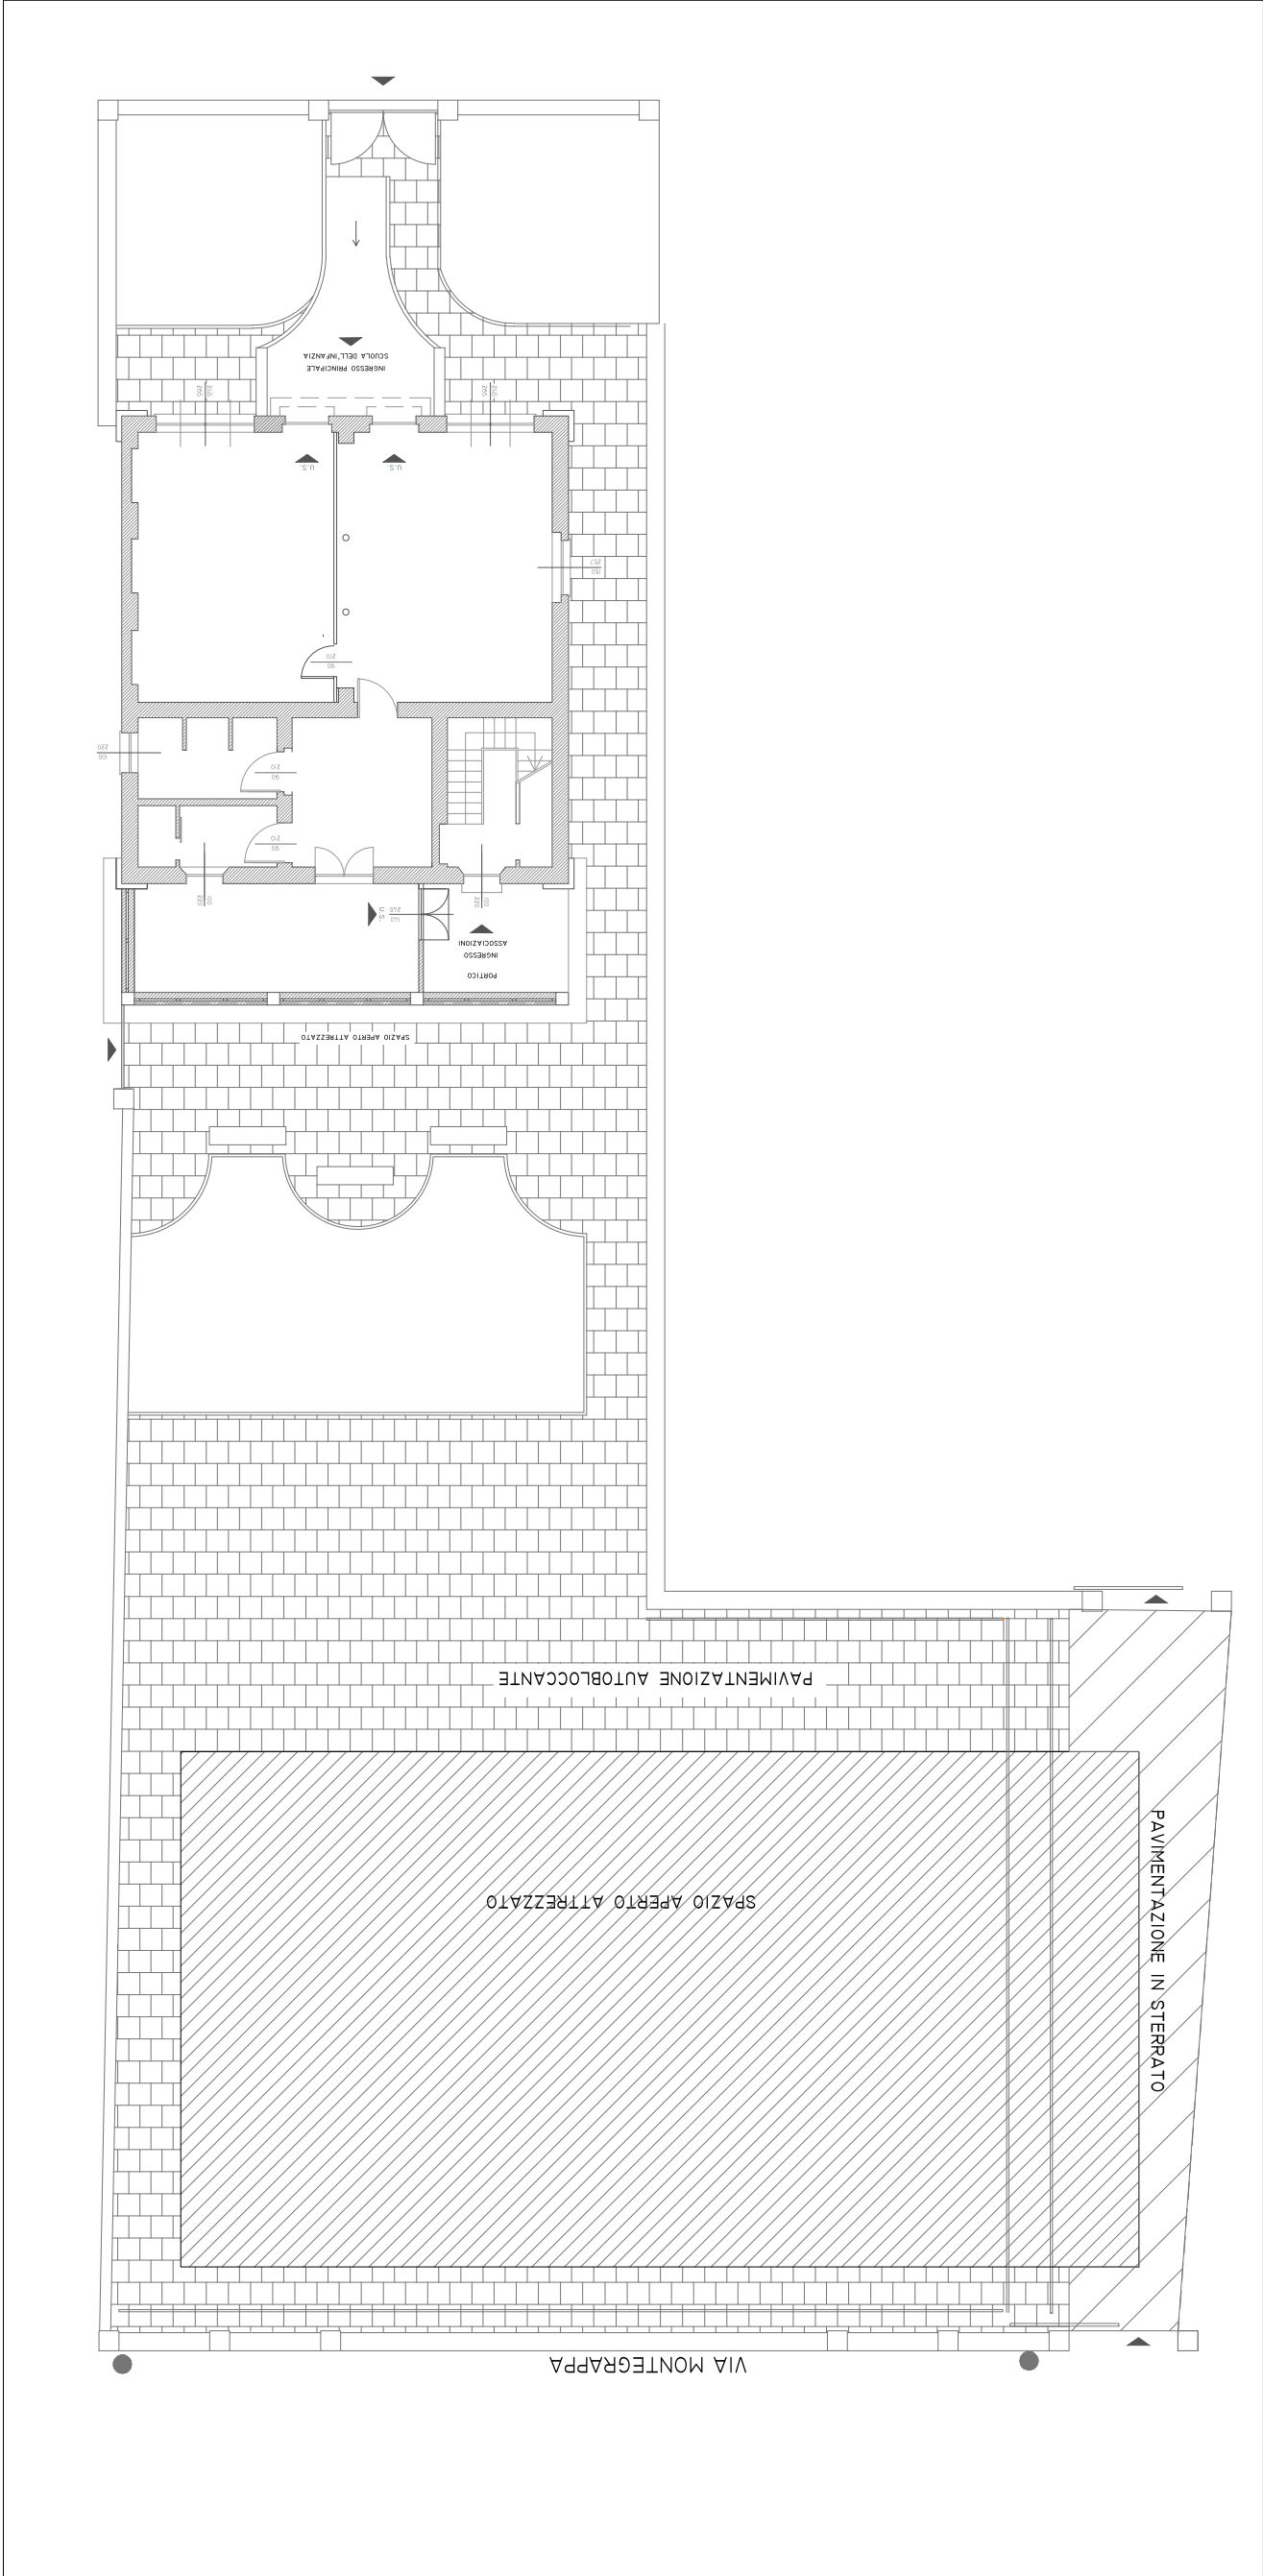

RIQUALIFICAZIONE URBANISTICA - AREA PARCHEGGIO

PLANIMETRIA GENERALE I STATO DI FATTO - SCALA 1:200

GLORIA VIOLA INGEGNERE ORDINE DEGLI INGEGNERI DI PAVIA N. 2903

IL PROGETTISTA