


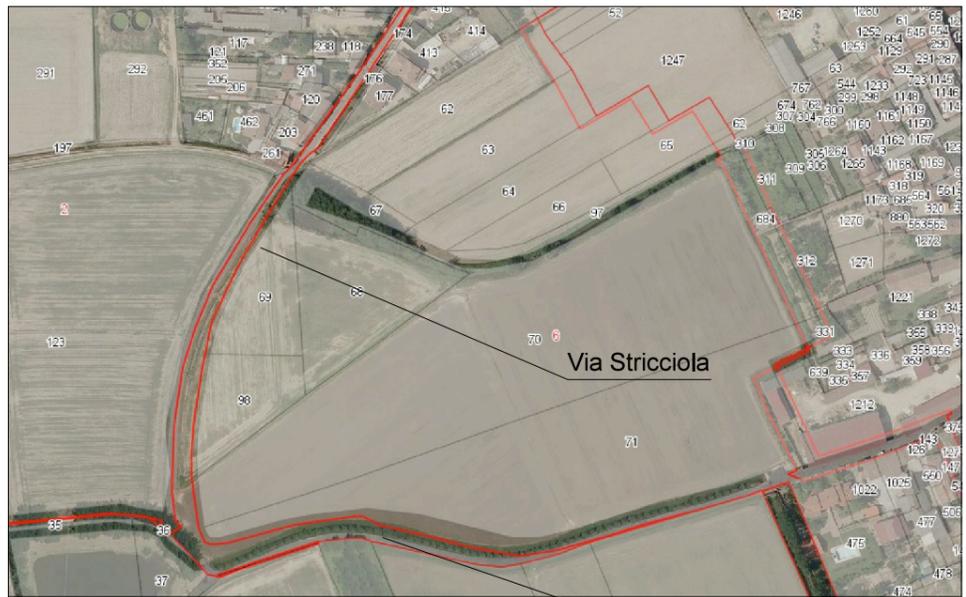


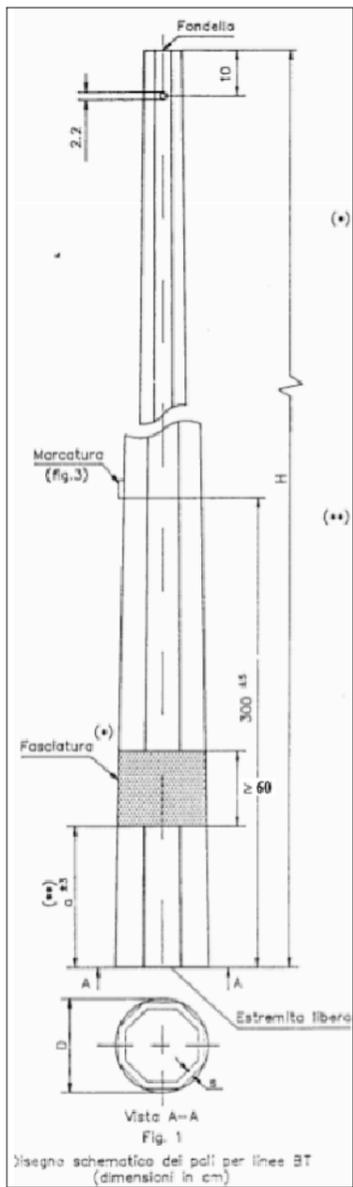

Inquadramento planimetrico - scala 1:2000

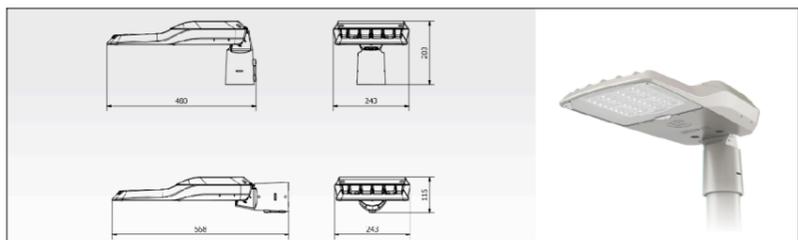

● N. 20 NUOVI CENTRI LUMINOSI

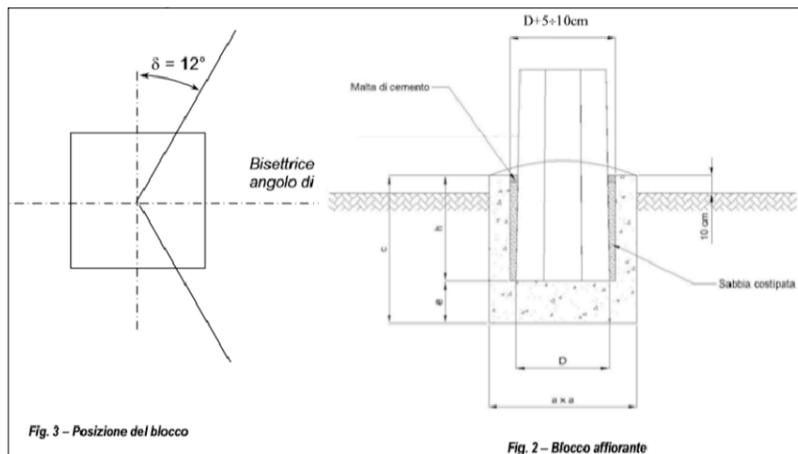

COMUNE DI ALAGNA
PROVINCIA DI PAVIA

AMPLIAMENTO ILLUMINAZIONE PUBBLICA - MESSA IN SICUREZZA VIABILITA'

PROGETTO DEFINITIVO - ESECUTIVO

SCALA 1:1000

GLORIA VIOLA INGEGNERE

ORDINE DEGLI INGEGNERI DI PAVIA N. 2903

IL PROGETTISTA