



PLANIMETRIA GENERALE

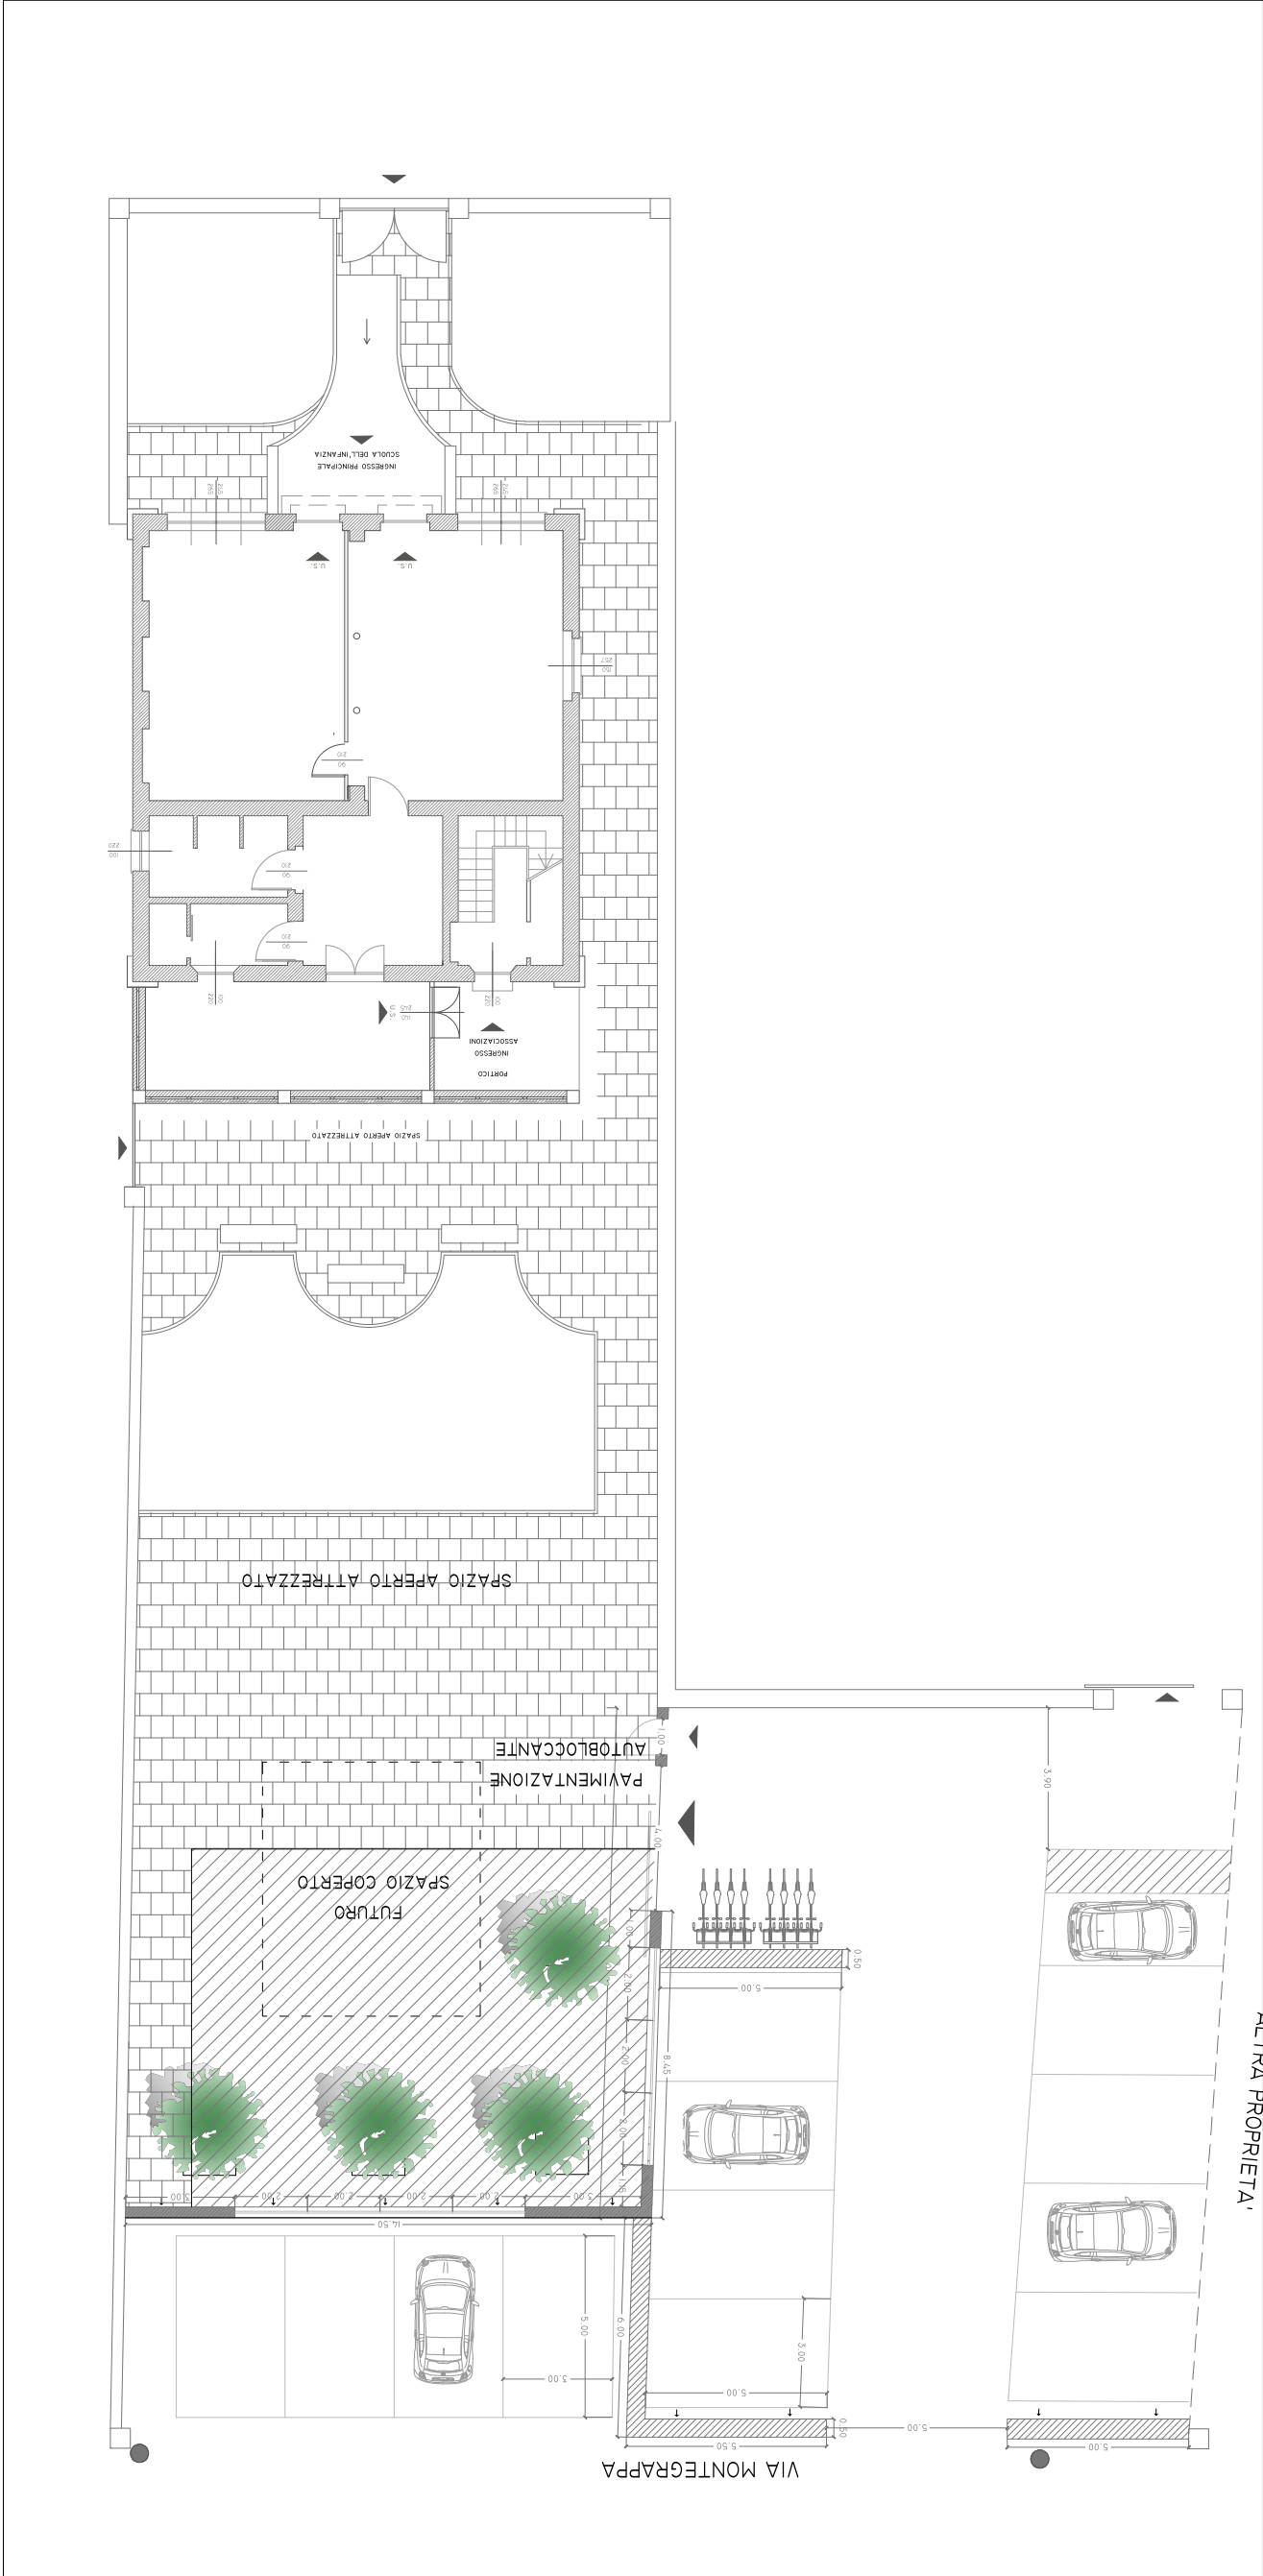

PARTICOLARE RECINZIONE E INGRESSI - SCALA 1:50

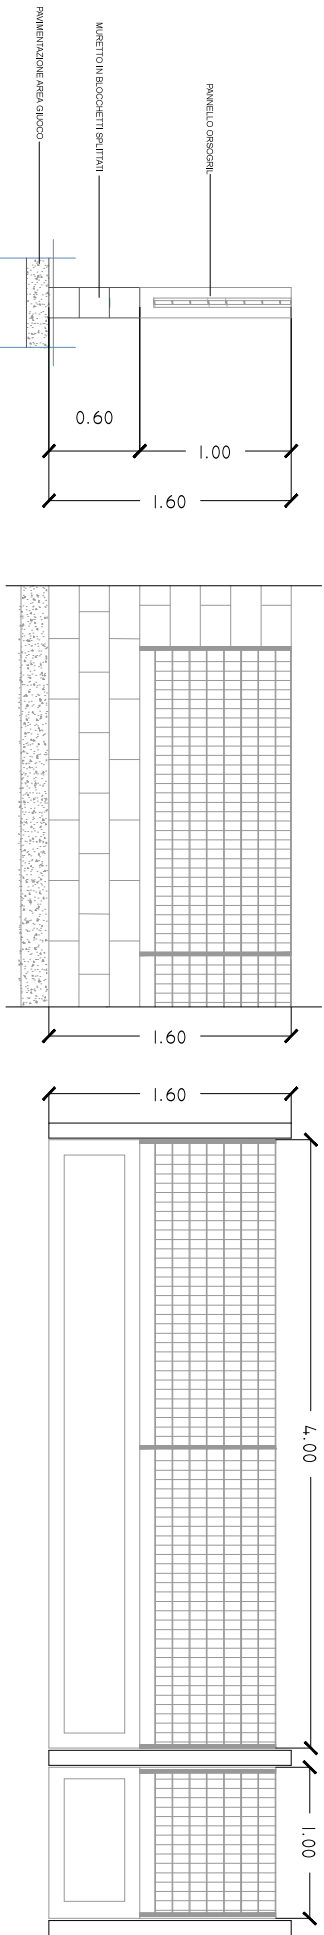

RIQUALIFICAZIONE URBANISTICA - AREA PARCHEGGIO

PLANIMETRIA GENERALE I STATO PROGETTO - SCALA 1:200

GLORIA VIOLA

INGEGNERE

ORDINE DEGLI INGEGNERI DI PAVIA N. 2903

IL PROGETTISTA