


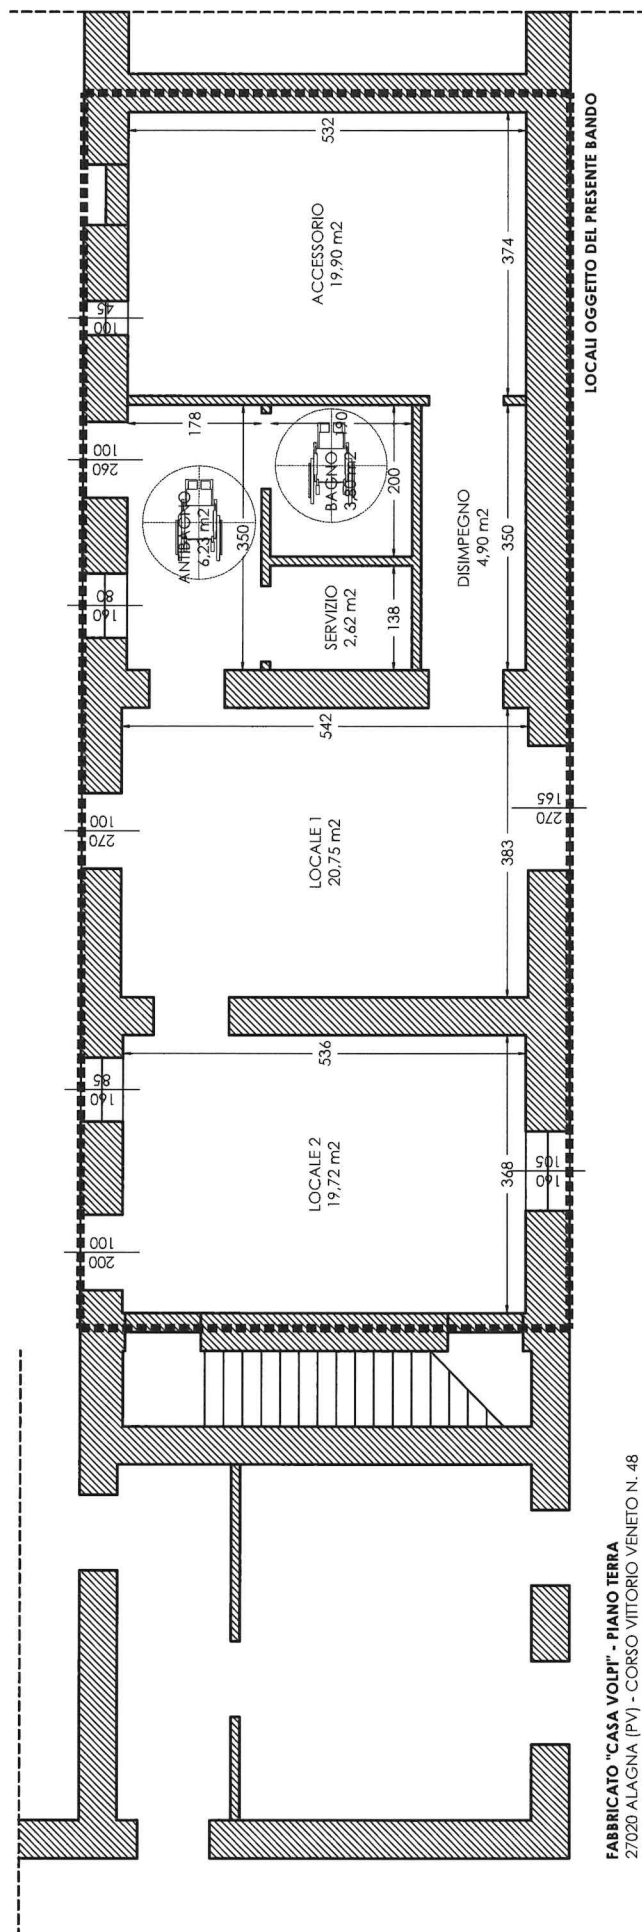

FABBRICATO "CASA VOLPI" - PIANO TERRA
 27020 ALAGNA (PV) - CORSO VITTORIO VENETO N. 48
 SCALA 1:100

