


PLANIMETRIA STATO DI PROGETTO PIANO TERRA - C.SO VITTORIO VENETO

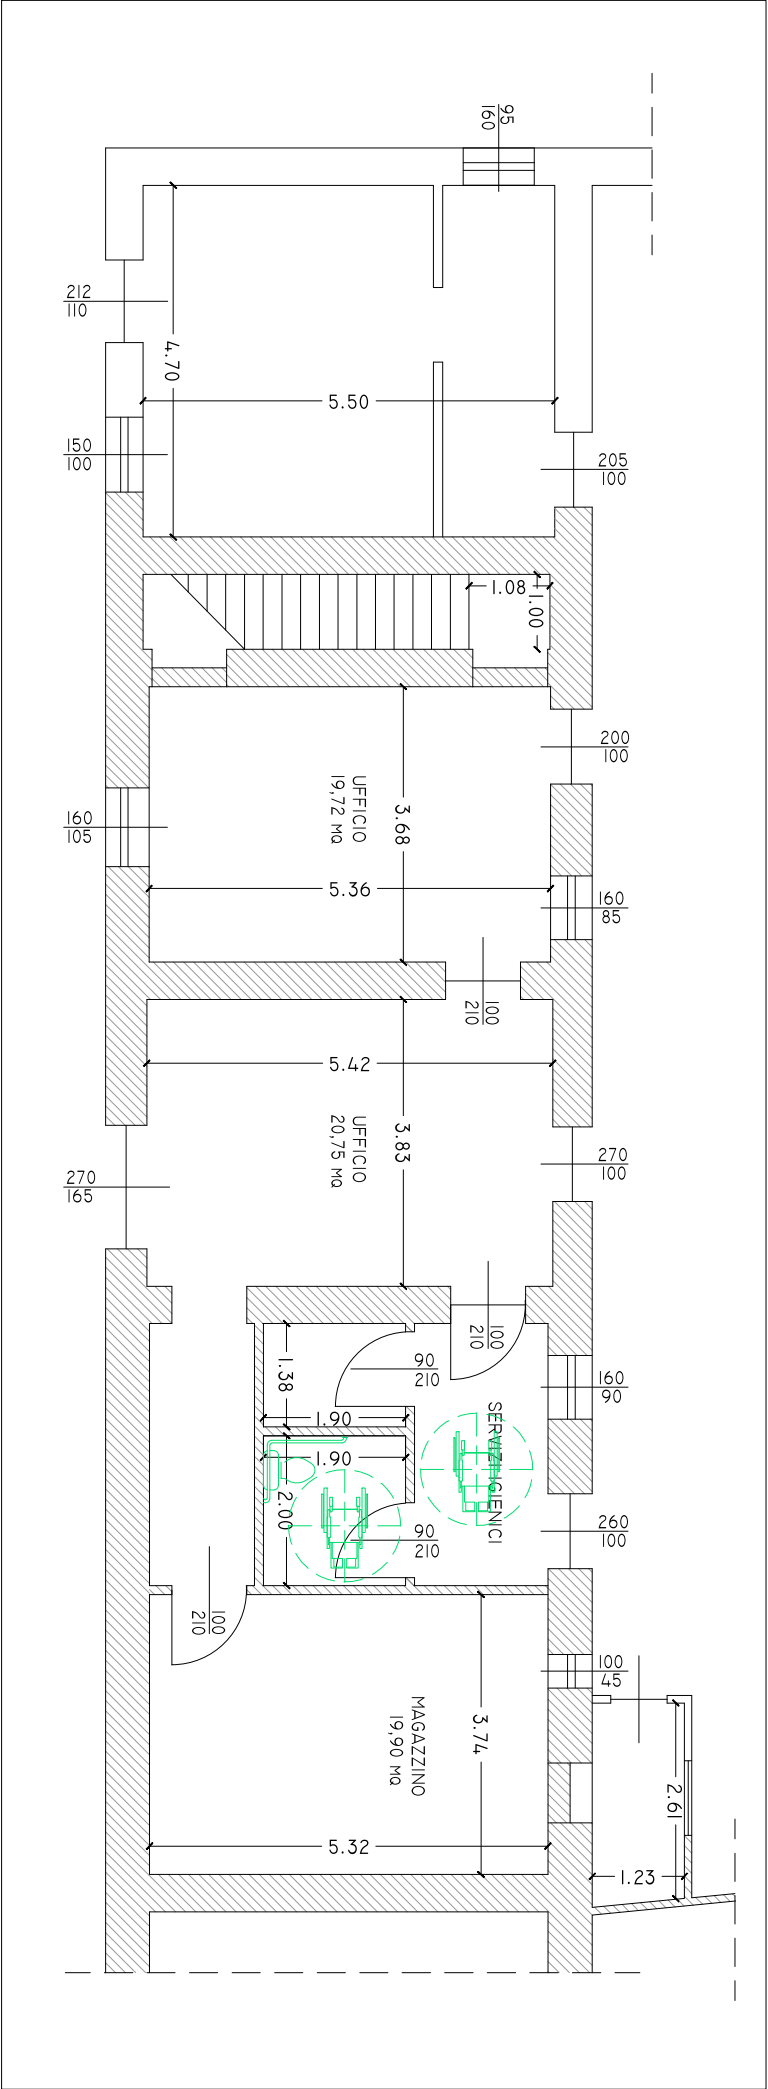

SCALA 1:100

COMUNE DI ALAGNA  
PROVINCIA DI PAVIA

RISTRUTTURAZIONE CASA VOLPI - PIANO TERRA C.SO V. VENETO  
PLANIMETRIA - SCALA 1:100