PLANIMETRIA SOLAIO PIANO PRIMO - SCALA 1:50

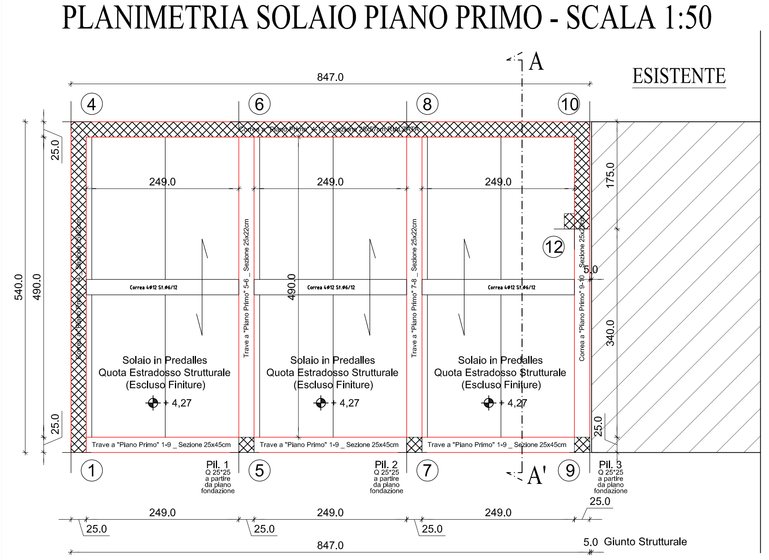

Trave a "Copertura" 4-10 _ Rialzata
scala 1/50

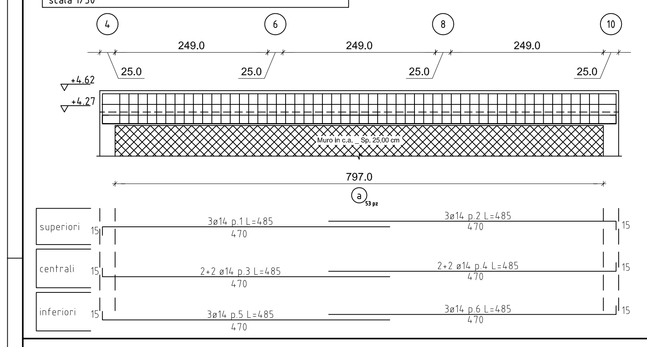

Trave a "Copertura" 5-6
scala 1/50

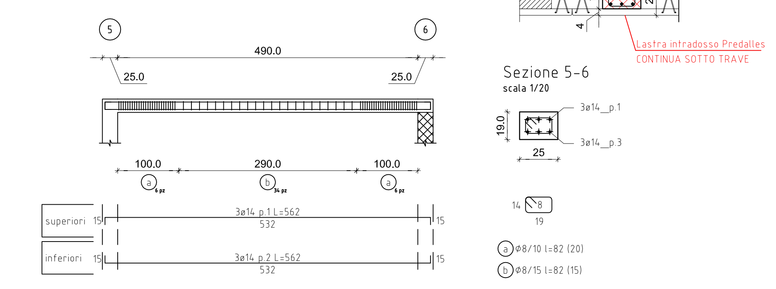

Trave a "Copertura" 7-8
scala 1/50

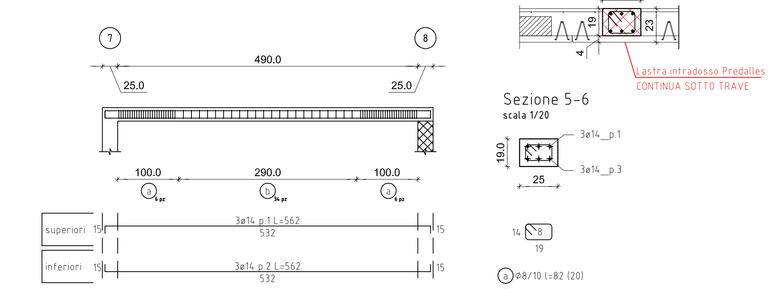

Trave a "Copertura" 1-4
scala 1/50

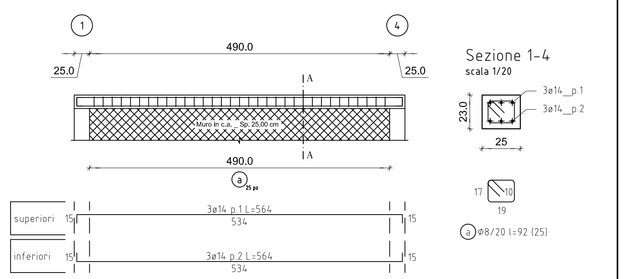

Trave a "Copertura" 9-10
scala 1/50

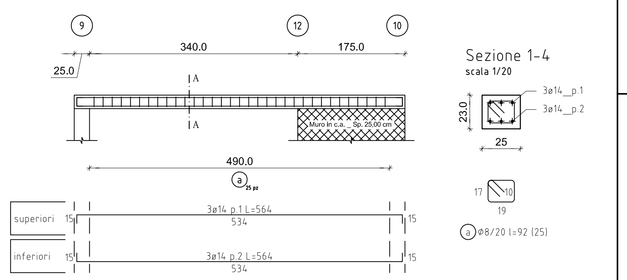

Trave a "Copertura" 1-9
scala 1/50

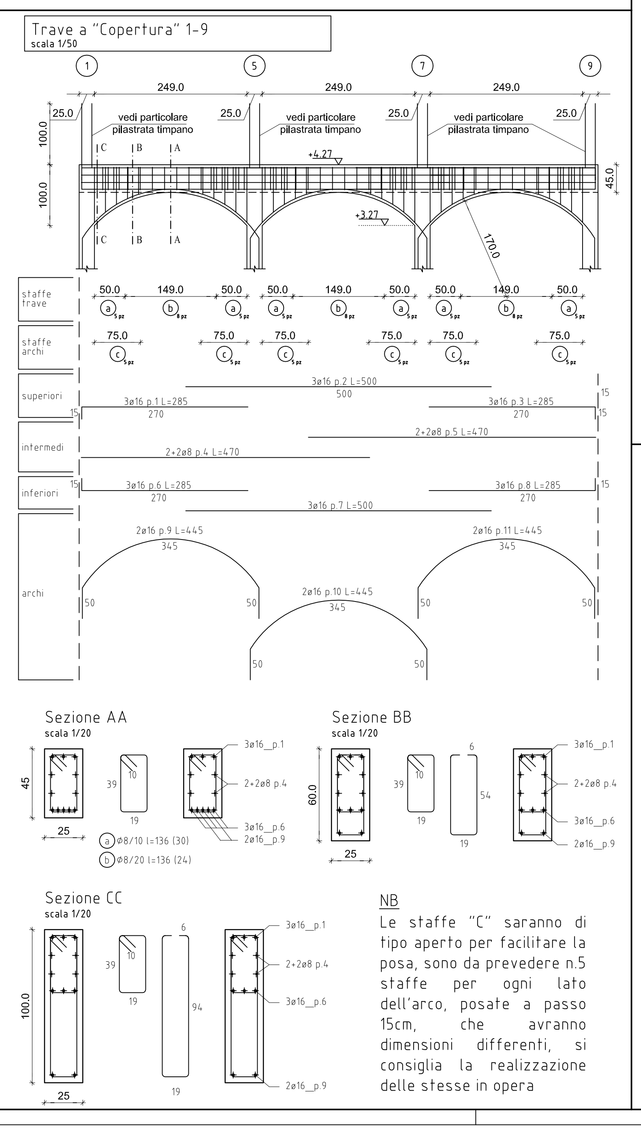

NB
Le staffe "C" saranno di tipo aperto per facilitare la posa, sono da prevedere n.5 staffe per ogni lato dell'arco, posate a passo 15cm, che avranno dimensioni differenti, si consiglia la realizzazione delle stesse in opera

Pilastrata Tipo
scala 1/50

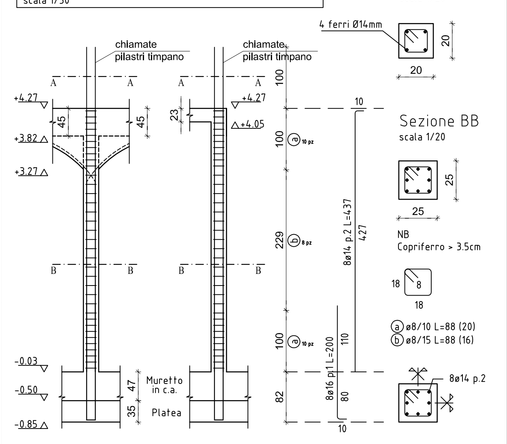

Dettagli _ Armature Angoli
scala 1/20

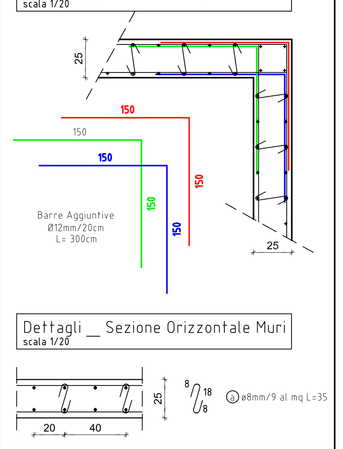

Dettagli _ Sezione Orizzontale Muri
scala 1/20

Armatura Coree di Copertura
scala 1/20

Tipologia Solaio:
SOLAIO IN LASTRE DI PREDALLES

Lastre piane tralicciate prefabbricate ad armatura lenta composte da una lastra di base da 4 cm di spessore e larga 120 cm, armata con una rete elettrosaldata, gli elementi di alleggerimento sono costituiti da blocchi di polistirolo da 14 cm. A completamento del solaio è previsto il getto di calcestruzzo C25/30 da 5 cm di spessore, armato con una rete elettrosaldata Ø8mm maglia 20x20cm. L'altezza totale del solaio risulta essere 4+14+5 = 23 cm.

Elenco Carichi:

P.P. SOLAIO	320 daN/mq
SOVRACCARICO PERM.	345 daN/mq
VARIABILE (Cat. H - Neve)	170 daN/mq

Spessore solaio: h'25 <L=h'25+5.20=20.8cm<23cm

Muro in c.a. 4-10
scala 1/50

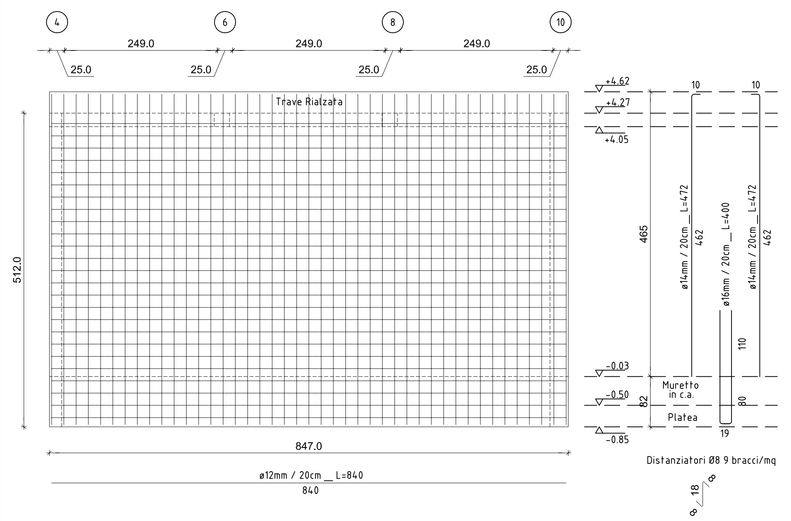

Muro in c.a. 12
scala 1/50

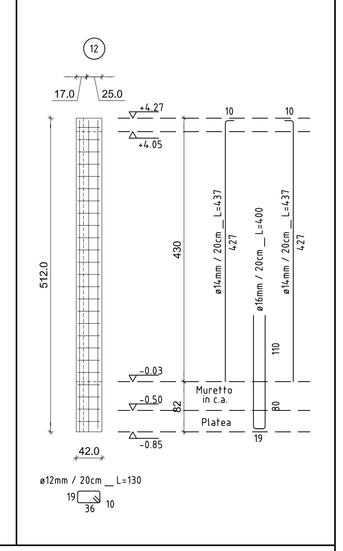

Muro in c.a. 1-4
scala 1/50

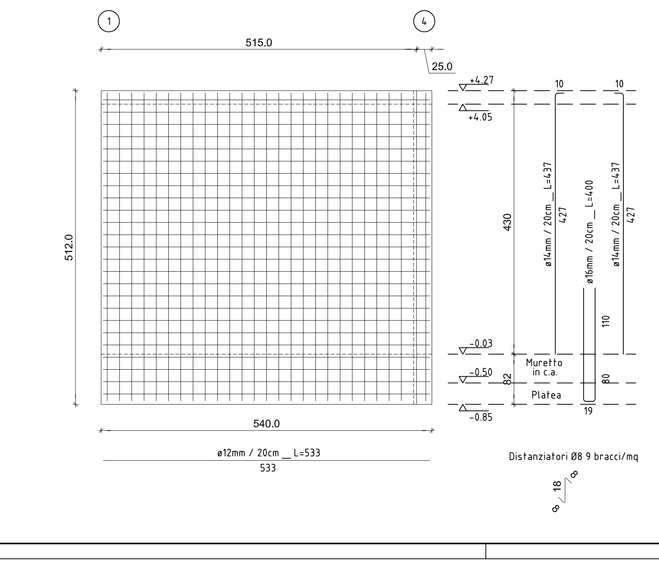

Muro in c.a. 1-4
scala 1/50

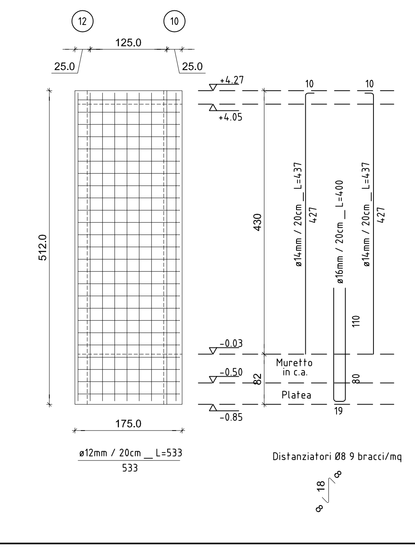

NOTE GENERALI:

- TUTTE LE MISURE SONO ESPRESSE IN CM.
- LE QUOTE DI LIVELLO SONO ESPRESSE IN m CON RIFERIMENTO ALLA QUOTA + 0.00 DESUNTA DAL PROGETTO ARCHITETTONICO
- LE SOLUZIONI STRUTTURALI PROPOSTE SONO DA INTENDERSI VINCOLANTI PER IL RAGGIUNGIMENTO DEI REQUISITI INDICATI DAL CAPITOLATO

LEGENDA:

P.P.F. PIANO PAVIMENTO FINITO
P.P.R. PIANO PAVIMENTO RUSTICO

RIFERIMENTI:

- PER LE INTERFERENZE CON TEMATICHE ARCHITETTONICHE E IMPIANTISTICHE SI FACCIA RIFERIMENTO ALLE TAVOLE SPECIFICHE

DISPOSIZIONI ESECUTIVE RELATIVE AL C.A.

- ADOTTARE DISTANZIATORI conformi alla realizzazione di un copriferro con spessore di almeno 20 mm, con riferimento alla classe di esposizione e al tipo di struttura
- COMPATTARE IL CLS in modo da assicurarne che un'eventuale carota estratta dal getto in opera presenti una massa volumica non inferiore al 97% della massa volumica del CLS compattato a rifiuto prelevato per la preparazione dei provini cubici o cilindrici in corso d'opera.
- STAGIONARE ad umido le superfici del CLS per almeno 3 giorni dal getto con membrane antievaporanti, teli di plastica, acqua nebulizzata, ecc.).

VIETATA LA RIAGGIUNTA DI ACQUA IN AUTOBETONIERA
E' CONSENTITO L'USO ESCLUSIVO DI CALCESTRUZZI A PRESTAZIONE GARANTITA (UNI EN 206)

PRESCRIZIONI E QUALITA' DEI MATERIALI: CALCESTRUZZI

- CLS PER FONDAZIONI — C 25/30 N/mm²
- CLS PER MURI IN ELEVAZIONE — C 25/30 N/mm²
- CLS PER TRAVI/SOLETTE — C 25/30 N/mm²
- CLS PER PILASTRI — C 25/30 N/mm²
- CLS PER STRUTT. EST. CICLICAMENTE BAGNATE — C 32/40 N/mm²
- CLASSE DI CONSISTENZA AL MOMENTO DEL GETTO
  - fondazioni e muri contro terra — S3 (slump=100 mm.)
  - strutture verticali — S4-S5 (slump=160-220 mm.)
  - solai e travi di impalcato — S4-S5 (slump=160-220 mm.)
  - pali — S4-S5 (slump=160-220 mm.)
- RAPPORTO A/C - MAX 0,60 per classi esposizione XC1
  - MAX 0,55 per classi esposizione XC2
  - MAX 0,50 per classe esposizione XC3+XC4+XF3
- CLASSI DI ESPOSIZIONE DEI CALC. (UNI EN 206-1:2006 E 11104:2004)
  - CLASSE XC1 = strutture interne
  - CLASSE XC2 = fondazioni e muri contro terra
  - CLASSE XC3 = strutture esterne non bagnate
  - CLASSE XC4 = strutture ciclicamente bagnate
  - CLASSE XF3 = strutture con elevata saturazione d'acqua
- ACCIAIO PER BARRE DI ARMATURA ORDINARIA
  - B450C
- COPRIFERRI NETTI (da ottenere con distanziatori non metallici)
  - MIN. 3,5 cm per strutture verticali fuori terra e travi fuori terra (salvo ove diversamente specificato)
  - MIN. 5 cm per cunicolimi di piastra e pali
  - MIN. 3,5 cm per strutture di fondazione contenute, plinti e per muri interrati

ACCIAIO PER CARPENTERIA

- ACCIAIO PER CARPENTERIA METALLICA: S355 (ex Fe510)
- SALDATURE DI PRIMA CLASSE CON ELETTRODI TIPO E44
- PER I CICLI DI PROTEZIONE AL FUOCO E VERNICIATURA SI CONSIDERINO LE SEGUENTI PRESCRIZIONI:
  - Ajvernice antirugine;
  - Bivernice con colorazione a discrezione della D.L.;
- BULLONERIA CLASSE 8.8

LUNGHEZZA DI SOVRAPPOSIZIONE DEI FERRI:

Ø8	65 cm
Ø10	80 cm
Ø12	95 cm
Ø14	110 cm
Ø16	130 cm
Ø18	140 cm
Ø20	160 cm
Ø24	190 cm

La distanza tra i ferri che si sovrappongono deve rispettare: Ø < L < 4Ø

DIAMETRI MINIMI DEI MANDRINI (per piegatura barre)

PIEGA Ø≤8m — FORCELLA dm — GANCIO Ø≤8m

dm	40	40	50	70	80	90	140	160	170
Ø	8	10	12	14	16	18	20	22	24
dm	100	120	140	170	190	220	240		

NAVIGATORE

Scala 1:500

N

LOTTO IN AMPLIAMENTO — LOTTO ESISTENTE

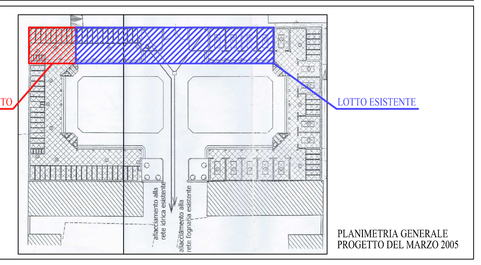

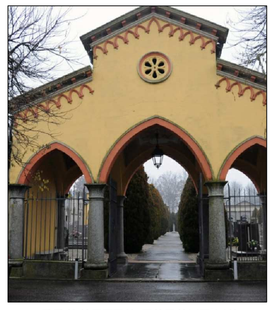

PROGETTO ESECUTIVO

COMUNE DI ALAGNA (PV)

INTERVENTO: INTERVENTO DI AMPLIAMENTO DEL CIMITERO MUNICIPALE IN COMUNE DI ALAGNA

Serie: ETS — Tav. N°: 05
Data Emissione: Ottobre 2017 — Scala: 1:50 - 1:20

COMMITTENTE:
COMUNE DI ALAGNA (PV)
VIA PIAVE, 12
27020 ALAGNA (PV)

OGGETTO:
DETTAGLIO ARMATURA TRAVI, PILASTRI E MURI IN ELEVAZIONE

[X] PROGETTO serie PR	[ ] FATTIBILITA' serie F	[ ] RILIEVO serie RI	[ ] Imp. TERMICO serie W	[ ] STATO ATTUALE	[X] TAVOLE GRAFICHE serie T
[ ] AUTORIZZAZIONE serie AU	[X] DEFINITIVO serie D	[X] STRUTTURE serie S	[ ] Imp. ELETTR. serie E	[X] STATO DI PROGETTO	[ ] ELABORATI DI TESTO serie R
[ ] ANTINCENDIO serie V.V.F.F.	[ ] ESECUTIVO serie E	[ ] ARCHITETTONICO serie A	[ ] Imp. IDRICO serie I	[ ] STATO DI CONFRONTO	[ ] ELABORATI DI CALCOLO serie C

0 20.10.2017	1	2	3	4	5 .....

Dir. Archivio: PR 15 / 2017 — File: ETS05_Armature

Progettista Strutturale e Architettonico
ing. Nicola Vitali
Via Sora n° 45/D
27100 Pavia(PV)
Tel. 339-8127301
E_mail: nicola.vitali@virgilio.it

Committente
Comune di Alagna (Pv)
Via Piave n° 28
27020 Alagna (Pv)
Tel. 0382 818105
E_mail: protocollo@comune.alagna.pv.it

Impresa Esecutrice

E' vietata la divulgazione o duplicazione senza autorizzazione scritta delle parti